



NR.	DENUMIRE	NR.	DENUMIRE
1	BISERICA DE LEMN "CUVIOASA PARASCHIVA" - SAT OPTASANI	29	GOSPODĂRIE DE APA - SAT PROFA
2	CIMITIR - SAT OPTASANI	30	POSTA LEGATORIE DE ARTA - SAT PROFA
3	GOSPODĂRIE DE APĂ - SAT OPTASANI	31	SPAȚII DEPOZITARE - SAT PROFA
4	POST TV SATAG - SAT ALUNIȘU	32	POST SEDIU PRIMARIE - SAT PROFA
5	STAȚIE CLORINARE - SAT ALUNIȘU	33	POST BAR - SAT PROFA
6	GOSPODĂRIE DE APĂ - SAT ALUNIȘU	34	FĂNTÂNĂ - SAT PROFA
7	BISERICA ADVENTISTA - SAT ALUNIȘU	35	BISERICA - SAT PROFA
8	ACTIVITATE COMERCIALĂ - SAT ALUNIȘU	36	STAȚIE EPURARE - SAT PROFA
9	TROIȚĂ - SAT ALUNIȘU	37	BIBLIOTECA COMUNALA - SAT SPINENI
10	MONUMENT DE FOR PUBLIC - SAT ALUNIȘU	38	SUCURSALA CEC BANK - SAT SPINENI
11	STAȚIE DE TRANSPORT PUBLIC - SAT ALUNIȘU	39	ACTIVITATE COMERCIALA - SAT SPINENI
12	CONSILIUL LOCAL COMUNA SPINENI - SAT ALUNIȘU	40	SEDIU POSTA - SAT SPINENI
13	PRIMĂRIA COMUNEI SPINENI - SAT ALUNIȘU	41	GRĂDINIȚĂ - SAT SPINENI
14	ȘCOALA GIMNAZIALĂ - SAT ALUNIȘU	42	STAȚIE DE TRANSPORT PUBLIC - SAT VINEȚI
15	SEDIU POLIȚIE - SAT ALUNIȘU	43	FARMACIE - SAT VINEȚI
16	CĂMIN CULTURAL - SAT ALUNIȘU	44	POSTA FARMACIE - SAT VINEȚI
17	POSTA MOARĂ - SAT ALUNIȘU	45	CENTRU DE ÎNGRIJIRE ȘI ASISTENȚĂ SOCIALĂ - SAT VINEȚI
18	BISERICA DE LEMN "CUVIOASA PARASCHIVA" - SAT ALUNIȘU	46	DEPOZIT MATERIALE CONSTRUCȚII - SAT VINEȚI
19	BISERICA "ADORMIREA MAICII DOMNULUI" - SAT ALUNIȘU	47	ACTIVITATE COMERCIALĂ - SAT VINEȚI
20	GRĂDINIȚĂ - SAT PROFA	48	BISERICA "ADORMIREA MAICII DOMNULUI" - SAT VINEȚI
21	ȘCOALA GENERALA - SAT PROFA	49	BISERICA "ADORMIREA MAICII DOMNULUI" - SAT VINEȚI
22	BISERICA "SFÂNTUL NICOLAE" - SAT PROFA	50	STAȚIE EPURARE - SAT VINEȚI
23	STAȚIE DE TRANSPORT PUBLIC - SAT PROFA	51	BISERICA - SAT CUZA VODĂ
24	TEREN DE SPORT - SAT PROFA	52	CIMITIR - SAT CUZA VODĂ
25	CIMITIR - SAT PROFA	53	GOSPODĂRIE DE APĂ - SAT CUZA VODĂ
26	STAȚIE PETROM/OMV SAT PROFA	54	BISERICA "DUMINICA TUTUROR SFINȚILOR" - SAT CUZA VODĂ
27	TROIȚĂ - SAT PROFA	55	CIMITIR - SAT CUZA VODĂ
28	ACTIVITATE COMERCIALĂ - SAT PROFA		

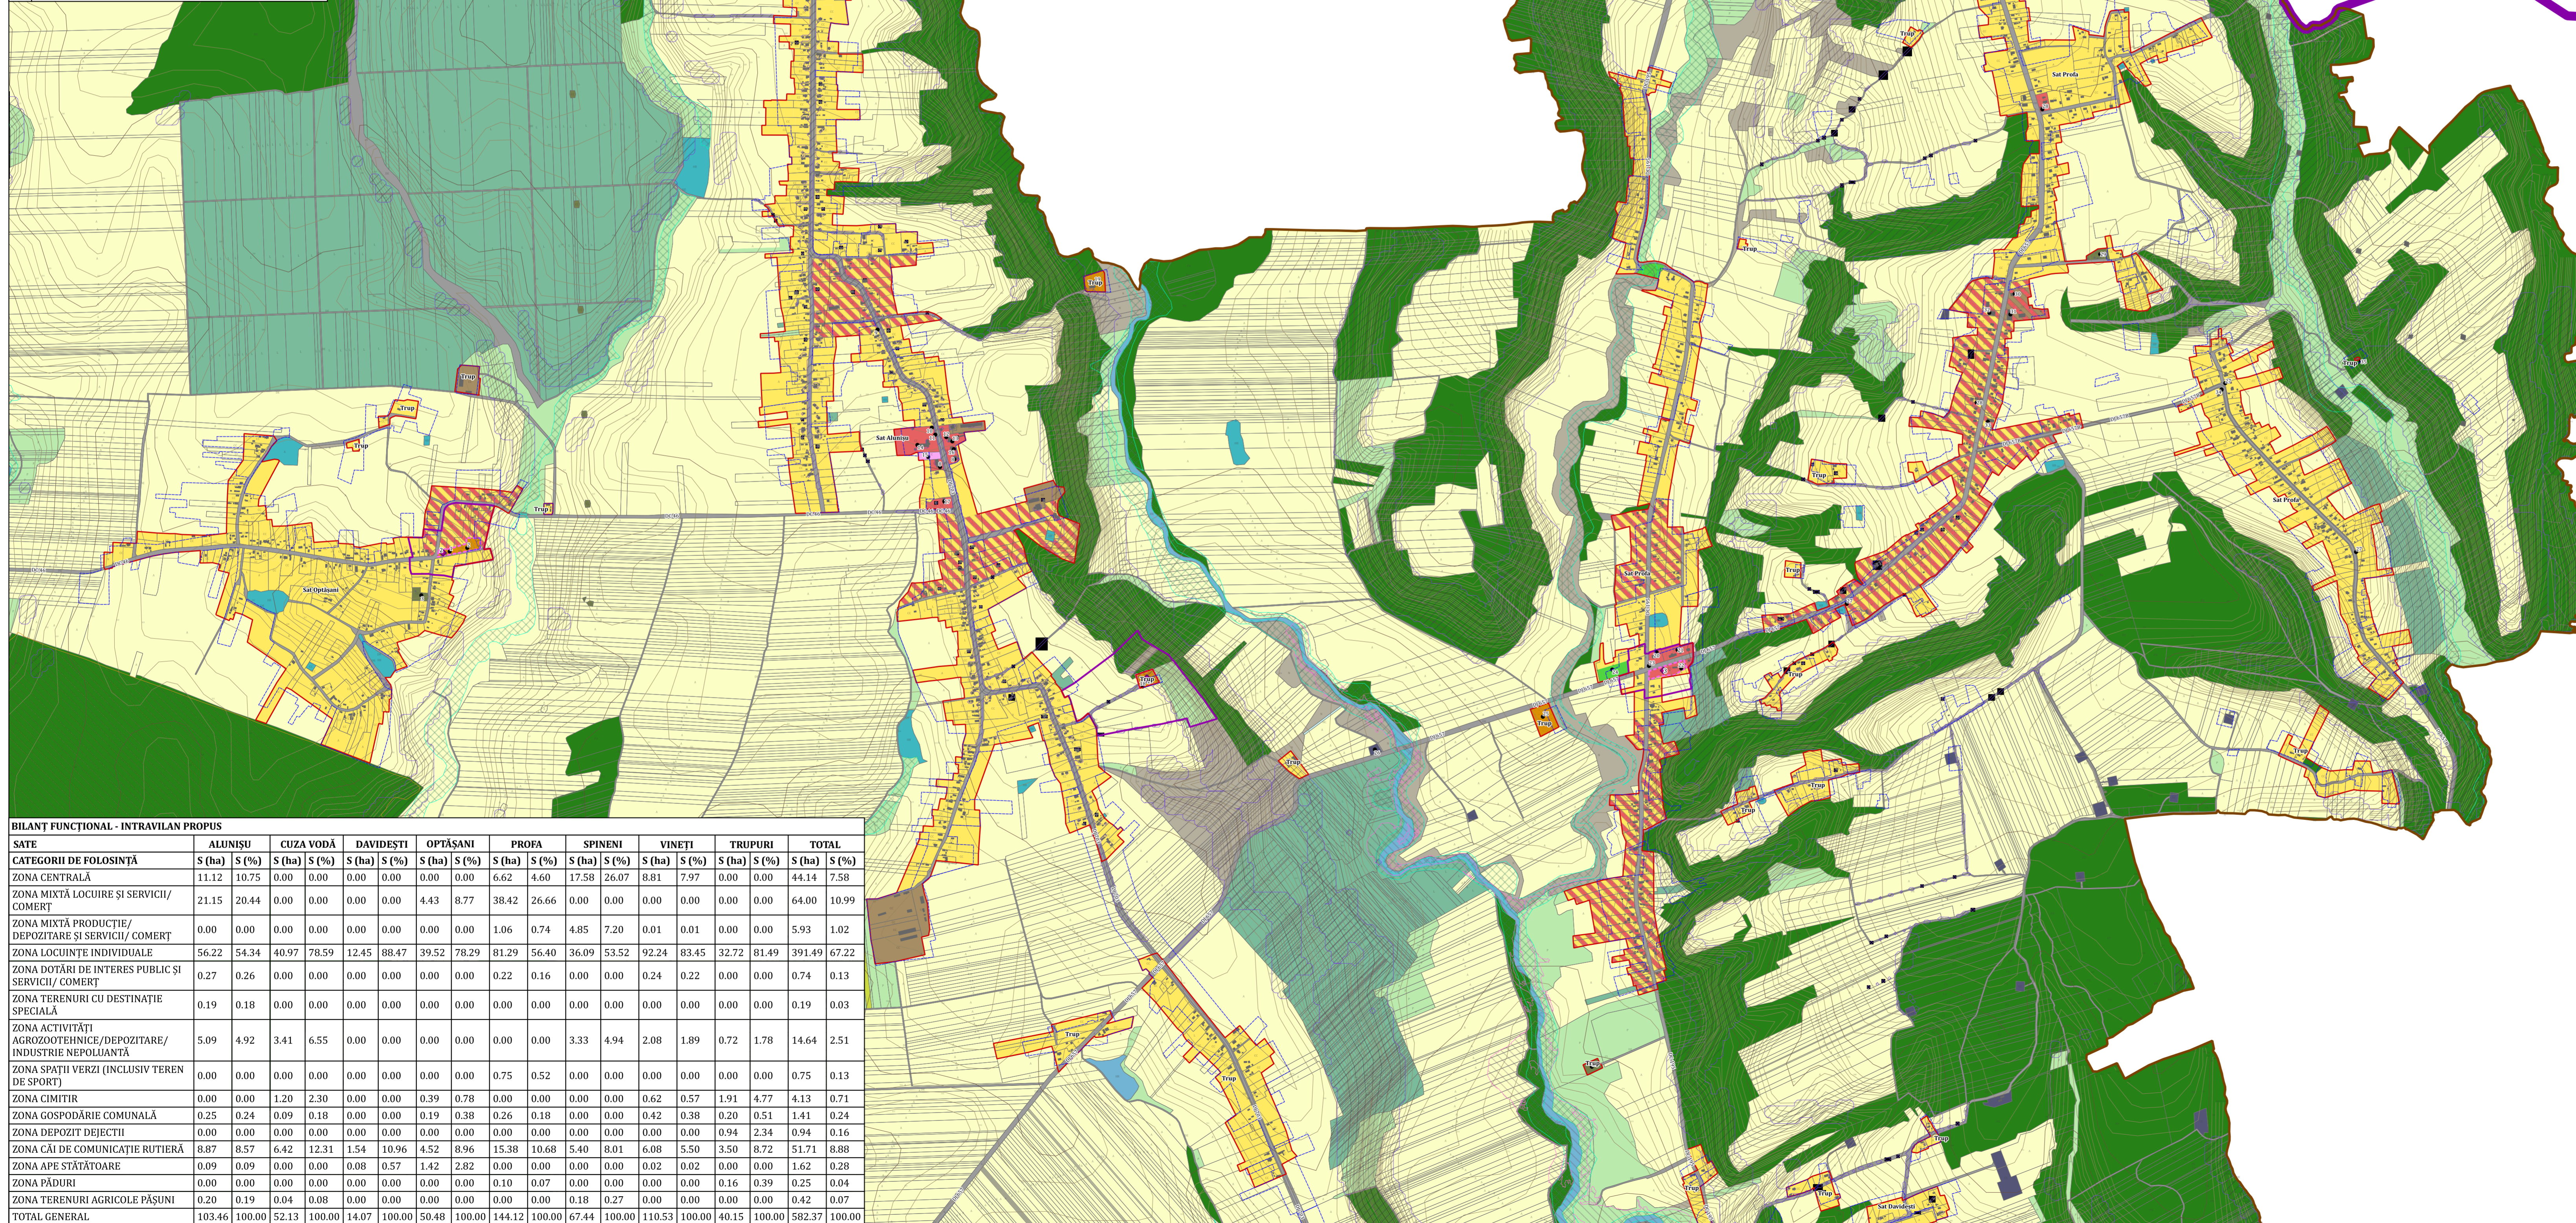

BILANȚ FUNCȚIONAL - INTRAVILAN PROPUȘ																		
SĂTE	ALUNIȘU		CUZA VODĂ		DAVIDEȘTI		OPTĂȘANI		PROFA		SPINENI		VINEȚI		TRUPURI		TOTAL	
CATEGORII DE FOLOSINȚĂ	S (ha)	S (%)	S (ha)	S (%)	S (ha)	S (%)	S (ha)	S (%)	S (ha)	S (%)	S (ha)	S (%)	S (ha)	S (%)	S (ha)	S (%)	S (ha)	S (%)
ZONA CENTRALĂ	11.12	10.75	0.00	0.00	0.00	0.00	0.00	0.00	6.62	4.60	17.58	26.07	8.81	7.97	0.00	0.00	44.14	7.58
ZONA MIXTĂ LOCUIRE ȘI SERVICII/COMERȚ	21.15	20.44	0.00	0.00	0.00	0.00	4.43	8.77	38.42	26.66	0.00	0.00	0.00	0.00	0.00	0.00	64.00	10.99
ZONA MIXTĂ PRODUCȚIE/DEPOZITARE ȘI SERVICII/COMERȚ	0.00	0.00	0.00	0.00	0.00	0.00	0.00	0.00	1.06	0.74	4.85	7.20	0.01	0.01	0.00	0.00	5.93	1.02
ZONA LOCUIȚE INDIVIDUALE	56.22	54.34	40.97	78.59	12.45	88.47	39.52	78.29	81.29	56.40	36.09	53.52	92.24	83.45	32.72	81.49	391.49	67.22
ZONA DOTĂRI DE INTERES PUBLIC ȘI SERVICII/COMERȚ	0.27	0.26	0.00	0.00	0.00	0.00	0.00	0.00	0.22	0.16	0.00	0.00	0.24	0.22	0.00	0.00	0.74	0.13
ZONA TERENURI CU DESTINAȚIE SPECIALĂ	0.19	0.18	0.00	0.00	0.00	0.00	0.00	0.00	0.00	0.00	0.00	0.00	0.00	0.00	0.00	0.00	0.19	0.03
ZONA ACTIVITĂȚI AGRIZOOTEHNICE/DEPOZITARE/INDUSTRIE NEPOLUANTĂ	5.09	4.92	3.41	6.55	0.00	0.00	0.00	0.00	0.00	0.00	3.33	4.94	2.08	1.89	0.72	1.78	14.64	2.51
ZONA SPAȚII VERZI (INCLUSIV TEREN DE SPORT)	0.00	0.00	0.00	0.00	0.00	0.00	0.00	0.00	0.75	0.52	0.00	0.00	0.00	0.00	0.00	0.00	0.75	0.13
ZONA CIMITIR	0.00	0.00	1.20	2.30	0.00	0.00	0.39	0.78	0.00	0.00	0.00	0.00	0.62	0.57	1.91	4.77	4.13	0.71
ZONA GOSPODĂRIE COMUNALĂ	0.25	0.24	0.09	0.18	0.00	0.00	0.19	0.38	0.26	0.18	0.00	0.00	0.42	0.38	0.20	0.51	1.41	0.24
ZONA DEPOZIT DEIECTI	0.00	0.00	0.00	0.00	0.00	0.00	0.00	0.00	0.00	0.00	0.00	0.00	0.00	0.00	0.94	2.34	0.94	0.16
ZONA CĂI DE COMUNICAȚIE RUTIERĂ	8.87	8.57	6.42	12.31	1.54	10.96	4.52	8.96	15.38	10.68	5.40	8.01	6.08	5.50	3.50	8.72	51.71	8.88
ZONA APE STĂTĂTOARE	0.09	0.09	0.00	0.00	0.08	0.57	1.42	2.82	0.00	0.00	0.00	0.00	0.02	0.02	0.00	0.00	1.62	0.28
ZONA PĂDURI	0.00	0.00	0.00	0.00	0.00	0.00	0.00	0.00	0.10	0.07	0.00	0.00	0.00	0.00	0.16	0.39	0.25	0.04
ZONA TERENURI AGRICOLE PĂȘUNI	0.20	0.19	0.04	0.08	0.00	0.00	0.00	0.00	0.00	0.18	0.27	0.00	0.00	0.00	0.00	0.00	0.42	0.07
TOTAL GENERAL	103.46	100.00	52.13	100.00	14.07	100.00	50.48	100.00	144.12	100.00	67.44	100.00	110.53	100.00	40.15	100.00	582.37	100.00

P U G COMUNA SPINENI JUDEȚUL OLT

PLANSA 3.1 REGULĂMÎNTĂRI URBANISTICE. ZONIFICARE FUNCȚIONALĂ. SAT OPTĂȘANI, SAT ALUNIȘU, SAT PROFA

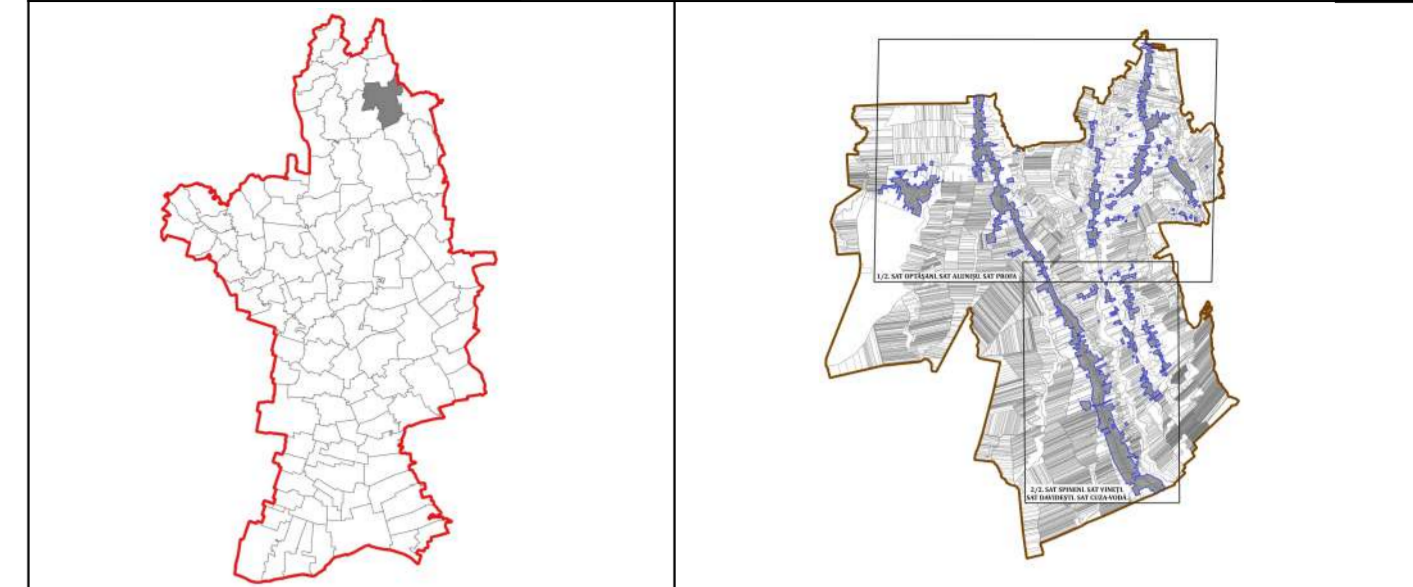

LEGENDĂ	
	LIMITĂ JUDEȚEANĂ
	LIMITĂ UNITĂȚI ADMINISTRATIV TERITORIALE
	LIMITĂ INTRAVILAN EXISTENT
	LIMITĂ INTRAVILAN PROPUȘ
	LIMITĂ ZONĂ CENTRALĂ A COMUNEI


ZONIFICARE FUNCȚIONALĂ	
	ZONA MIXTĂ PENTRU LOCUIRE ȘI SERVICII/COMERȚ
	ZONA MIXTĂ PRODUCȚIE/DEPOZITARE ȘI SERVICII/COMERȚ
	ZONA LOCUIȚE INDIVIDUALE
	ZONA DOTĂRI DE INTERES PUBLIC ȘI SERVICII/COMERȚ
	ZONA TERENURI CU DESTINAȚIE SPECIALĂ
	ZONA ACTIVITĂȚI AGRIZOOTEHNICE/DEPOZIT/INDUSTRIE NEPOLUANTĂ
	ZONA CIMITIR
	ZONA GOSPODĂRIE COMUNALĂ
	ZONA SPAȚII VERZI (INCLUSIV TEREN DE SPORT)
	ZONA CĂI DE COMUNICAȚIE RUTIERĂ
	ZONA TERENURI AGRICOLE (ARABII)
	ZONA TERENURI AGRICOLE (PĂȘUNE)
	ZONA PĂDURI
	ZONA LIVEZI
	ZONA FĂNEȚE
	ZONA VII
	ZONA GOSPODĂRIE COMUNALĂ
	ZONA DEPOZITARE RESTURI VEGETALE ȘI DEIECTII ANIMALE
	ZONA APE CURGĂTOARE
	ZONA APE STĂTĂTOARE
	ZONA CANAL IRIGAȚII
	ZONA SONDE PETROLIERE
	ZONA TERENURI NEPRODUCTIVE

ARII CONSTRUIȚI ȘI NATURALE PROTEJATE	
	MONUMENT ISTORIC - BISERICA DE LEMN "CUVIOASA PARASCHIVA" - COD LMI: OT-II-m-B-08640 - SAT ALUNIȘU
	MONUMENT ISTORIC - BISERICA DE LEMN "CUVIOASA PARASCHIVA" - COD LMI: OT-II-m-B-08974 - SAT OPTĂȘANI
	MONUMENT ISTORIC - BISERICA "SFÂNTUL NICOLAE" - COD LMI: OT-II-m-B-09001 - SAT PROFA
	MONUMENT ISTORIC - BISERICA "DUMINICA TUTUROR SFINȚILOR" - COD LMI: OT-II-m-B-09031 - SAT SPINENI
	MONUMENT ISTORIC - BISERICA "ADORMIREA MAICII DOMNULUI" - COD LMI: OT-II-m-B-09072 - SAT VINEȚI
	MONUMENT ISTORIC - BISERICA "ADORMIREA MAICII DOMNULUI" - COD LMI: OT-II-m-B-09073 - SAT VINEȚI
	ZONA PROTECȚIE MONUMENTE ISTORICE
	MONUMENTE ISTORICE CLASATE ÎN LMI 2015
	SIT NATURA 2000 PĂDUREA SEACA-OPTĂȘANI - ROSC10255

RESTRIȚII INTERDICȚII	
	ZONA BUNĂ DE CONSTRUIT CU AMENAJĂRI SPECIALE CONFORM STUDIULUI GEOTEHNIC
	ZONA IMPROPRIE DE CONSTRUIT CONFORM STUDIULUI GEOTEHNIC
	ZONA INUNDABILĂ CONFORM STUDIULUI GEOTEHNIC

PROIECTANT GENERAL: IURBAN OPEN GIS S.R.L.	BENEFICIAR: COMUNA SPINENI, JUDEȚUL OLT
	DENUMIRE PROIECT: ACTUALIZARE PLAN URBANISTIC GENERAL Comuna Spineni, Județul Olt
SEF PROIECT: Urb. Georgiana PHEVU	DENUMIRE PLANȘA: REGULĂMÎNTĂRI URBANISTICE. ZONIFICARE FUNCȚIONALĂ. SAT OPTĂȘANI, SAT ALUNIȘU, SAT PROFA
PROIECTAT/DESENAT: Urb. Bianca VOCHINA, Urb. Vlad DOBRESCU	DATA: IULIE 2024
PROIECT DU 19	SCĂRA: 1:10.000


NR.	DENUMIRE	NR.	DENUMIRE
1	BISERICA DE LEMN "CUIVOASA PARASCHIVA" - SAT OPTĂȘANI	29	GOSPODĂRIE DE APA - SAT PROFA
2	CIMITIR - SAT OPTĂȘANI	30	FOSTA LEGATORIE DE ARTĂ - SAT PROFA
3	GOSPODĂRIE DE APĂ - SAT OPTĂȘANI	31	SPAȚII DEPOZITARE - SAT PROFA
4	POST TV SATAG - SAT ALUNIȘU	32	POST SEDIU PRIMĂRIE - SAT PROFA
5	STAȚIE CLORINARE - SAT ALUNIȘU	33	POST BAR - SAT PROFA
6	GOSPODĂRIE DE APĂ - SAT ALUNIȘU	34	FĂNTĂNĂ - SAT PROFA
7	BISERICA ADVENTISTA - SAT ALUNIȘU	35	BISERICA - SAT PROFA
8	ACTIVITATE COMERCIALĂ - SAT ALUNIȘU	36	STAȚIE EPURARE - SAT PROFA
9	TROIȚĂ - SAT ALUNIȘU	37	BIBLIOTECA COMUNALA - SAT SPINENI
10	MONUMENT DE FOR PUBLIC - SAT ALUNIȘU	38	SUCURSALA CEC BANK - SAT SPINENI
11	STAȚIE DE TRANSPORT PUBLIC - SAT ALUNIȘU	39	ACTIVITATE COMERCIALĂ - SAT SPINENI
12	CONSILIUL LOCAL COMUNA SPINENI - SAT ALUNIȘU	40	SEDIU POSTĂ - SAT SPINENI
13	PRIMĂRIA COMUNEI SPINENI - SAT ALUNIȘU	41	GRĂDINIȚĂ - SAT SPINENI
14	ȘCOALA GIMNAZIALĂ - SAT ALUNIȘU	42	STAȚIE DE TRANSPORT PUBLIC - SAT VINEȚI
15	SEDIU POLIȚIE - SAT ALUNIȘU	43	FARMACIE - SAT VINEȚI
16	CĂMIN CULTURAL - SAT ALUNIȘU	44	FOSTA FARMACIE - SAT VINEȚI
17	FOSTA MOARĂ - SAT ALUNIȘU	45	CENTRU DE ÎNGRIJIRE ȘI ASISTENȚĂ SOCIALĂ - SAT VINEȚI
18	BISERICA DE LEMN "CUIVOASA PARASCHIVA" - SAT ALUNIȘU	46	DEPOZIT MATERIALE CONSTRUCȚII - SAT VINEȚI
19	BISERICA "ADORMIREA MAICII DOMNULUI" - SAT ALUNIȘU	47	ACTIVITATE COMERCIALĂ - SAT VINEȚI
20	GRĂDINIȚĂ - SAT PROFA	48	BISERICA "ADORMIREA MAICII DOMNULUI" - SAT VINEȚI
21	ȘCOALA GENERALĂ - SAT PROFA	49	BISERICA "ADORMIREA MAICII DOMNULUI" - SAT VINEȚI
22	BISERICA "SFÂNTUL NICOLAE" - SAT PROFA	50	STAȚIE EPURARE - SAT VINEȚI
23	STAȚIE DE TRANSPORT PUBLIC - SAT PROFA	51	BISERICA - SAT CUZA VODĂ
24	TEREN DE SPORT - SAT PROFA	52	CIMITIR - SAT CUZA VODĂ
25	CIMITIR - SAT PROFA	53	GOSPODĂRIE DE APĂ - SAT CUZA VODĂ
26	STAȚIE PETROM/OMV SAT PROFA	54	BISERICA "DUMINICA TUTUROR SFÎNȚILOR" - SAT CUZA VODĂ
27	TROIȚĂ - SAT PROFA	55	CIMITIR - SAT CUZA VODĂ
28	ACTIVITATE COMERCIALĂ - SAT PROFA		

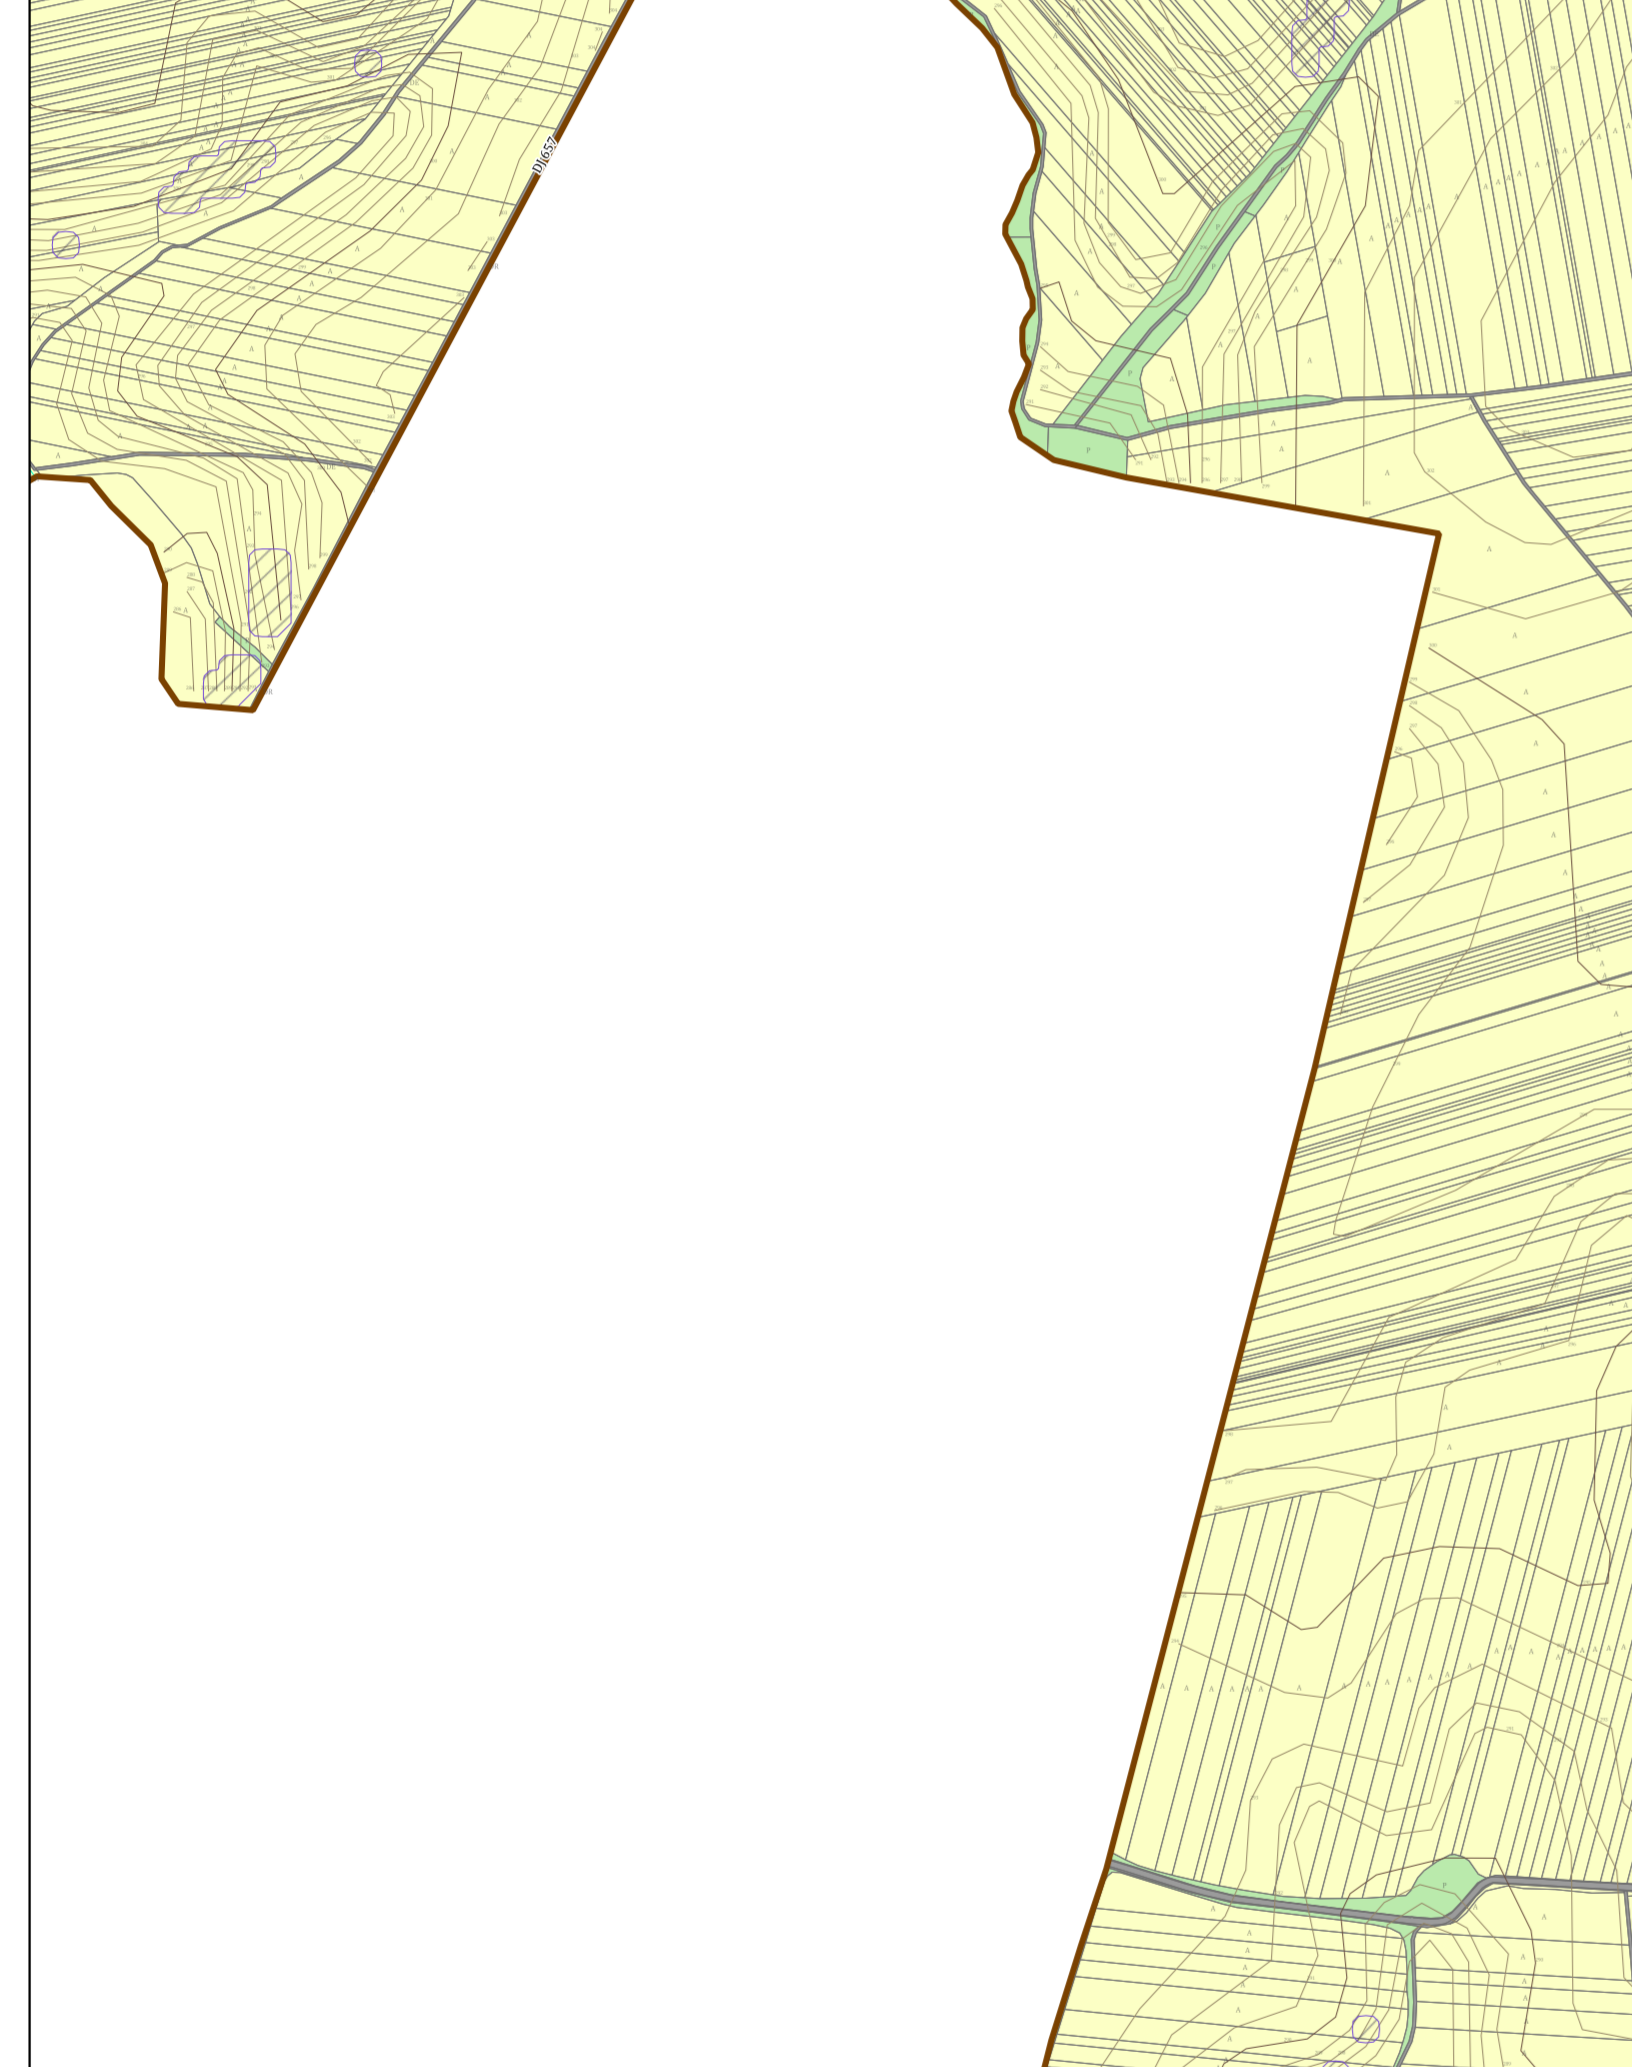

BILANȚ FUNCȚIONAL - INTRAVILAN PROPUȘ																		
SĂTE	ALUNIȘU		CUZA VODĂ		DAVIDEȘTI		OPTĂȘANI		PROFA		SPINENI		VINEȚI		TRUPURI		TOTAL	
CATEGORII DE FOLOSINȚĂ	S (ha)	S (%)	S (ha)	S (%)	S (ha)	S (%)	S (ha)	S (%)	S (ha)	S (%)	S (ha)	S (%)	S (ha)	S (%)	S (ha)	S (%)	S (ha)	S (%)
ZONA CENTRALĂ	11.12	10.75	0.00	0.00	0.00	0.00	0.00	0.00	6.62	4.60	17.58	26.07	8.81	7.97	0.00	0.00	44.14	7.58
ZONA MIXTĂ LOCUIRE ȘI SERVICII/ COMERT	21.15	20.44	0.00	0.00	0.00	0.00	4.43	8.77	38.42	26.66	0.00	0.00	0.00	0.00	0.00	0.00	64.00	10.99
ZONA MIXTĂ PRODUCȚIE/ DEPOZITARE ȘI SERVICII/ COMERT	0.00	0.00	0.00	0.00	0.00	0.00	0.00	0.00	1.06	0.74	4.85	7.20	0.01	0.01	0.00	0.00	5.93	1.02
ZONA LOCUIȚE INDIVIDUALE	56.22	54.34	40.97	78.59	12.45	88.47	39.52	78.29	81.29	56.40	36.09	53.52	92.24	83.45	32.72	81.49	391.49	67.22
ZONA DOTĂRI DE INTERES PUBLIC ȘI SERVICII/ COMERT	0.27	0.26	0.00	0.00	0.00	0.00	0.00	0.00	0.22	0.16	0.00	0.00	0.24	0.22	0.00	0.00	0.74	0.13
ZONA TERENURI CU DESTINAȚIE SPECIALĂ	0.19	0.18	0.00	0.00	0.00	0.00	0.00	0.00	0.00	0.00	0.00	0.00	0.00	0.00	0.00	0.00	0.19	0.03
ZONA ACTIVITĂȚI AGROZOOTEHNICE/DEPOZITARE/ INDUSTRIE NEPOLUANTĂ	5.09	4.92	3.41	6.55	0.00	0.00	0.00	0.00	0.00	0.00	3.33	4.94	2.08	1.89	0.72	1.78	14.64	2.51
ZONA SPAȚII VERZI (INCLUSIV TEREN DE SPORT)	0.00	0.00	0.00	0.00	0.00	0.00	0.00	0.00	0.75	0.52	0.00	0.00	0.00	0.00	0.00	0.00	0.75	0.13
ZONA CIMITIR	0.00	0.00	1.20	2.30	0.00	0.00	0.39	0.78	0.00	0.00	0.00	0.00	0.62	0.57	1.91	4.77	4.13	0.71
ZONA GOSPODĂRIE COMUNALĂ	0.25	0.24	0.09	0.18	0.00	0.00	0.19	0.38	0.26	0.18	0.00	0.00	0.42	0.38	0.20	0.51	1.41	0.24
ZONA DEPOZIT DEIECTH	0.00	0.00	0.00	0.00	0.00	0.00	0.00	0.00	0.00	0.00	0.00	0.00	0.00	0.00	0.94	2.34	0.94	0.16
ZONA CĂI DE COMUNICAȚIE RUTIERĂ	8.87	8.57	6.42	12.31	1.54	10.96	4.52	8.96	15.38	10.68	5.40	8.01	6.08	5.50	3.50	8.72	51.71	8.88
ZONA APE STĂTĂTOARE	0.09	0.09	0.00	0.00	0.08	0.57	1.42	2.82	0.00	0.00	0.00	0.00	0.02	0.02	0.00	0.00	1.62	0.28
ZONA PĂDURI	0.00	0.00	0.00	0.00	0.00	0.00	0.00	0.00	0.10	0.07	0.00	0.00	0.00	0.00	0.16	0.39	0.25	0.04
ZONA TERENURI AGRICOLE PĂȘUNI	0.20	0.19	0.04	0.08	0.00	0.00	0.00	0.00	0.00	0.00	0.18	0.27	0.00	0.00	0.00	0.00	0.42	0.07
TOTAL GENERAL	103.46	100.00	52.13	100.00	14.07	100.00	50.48	100.00	144.12	100.00	67.44	100.00	110.53	100.00	40.15	100.00	582.37	100.00

P U G COMUNA SPINENI JUDEȚUL OLT

PLANSA 3.1 REGLEMENTĂRI URBANISTICE. ZONIFICARE FUNCȚIONALĂ. SAT SPINENI. SAT VINEȚI. SAT DAVIDEȘTI. SAT CUZA-VODĂ

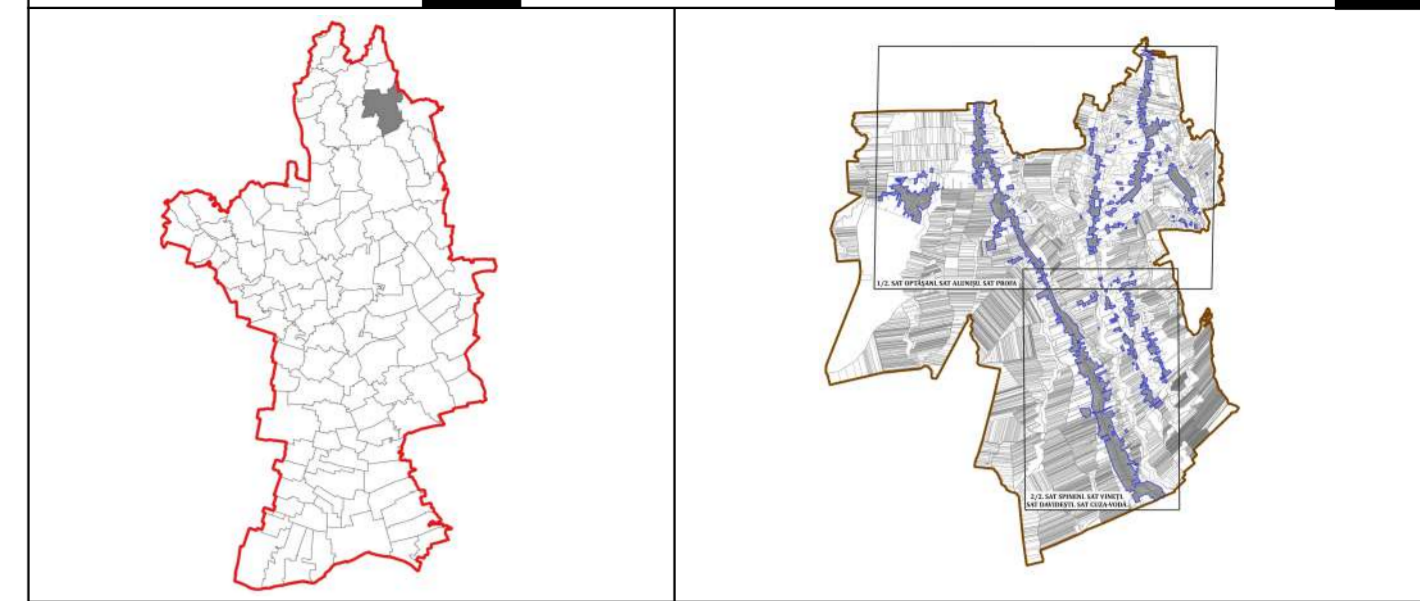

LEGENDĂ	
	LIMITĂ JUDEȚEANĂ
	LIMITĂ UNITĂȚI ADMINISTRATIV TERITORIALE
	LIMITĂ INTRAVILAN EXISTENT
	LIMITĂ INTRAVILAN PROPUȘ
	LIMITĂ ZONĂ CENTRALĂ A COMUNEI

ZONIFICARE FUNCȚIONALĂ	
	ZONA MIXTĂ PENTRU LOCUIRE ȘI SERVICII/COMERT
	ZONA MIXTĂ PRODUCȚIE/DEPOZITARE ȘI SERVICII/COMERT
	ZONA LOCUIȚE INDIVIDUALE
	ZONA DOTĂRI DE INTERES PUBLIC ȘI SERVICII/COMERT
	ZONA TERENURI CU DESTINAȚIE SPECIALĂ
	ZONA ACTIVITĂȚI AGROZOOTEHNICE/DEPOZIT/INDUSTRIE NEPOLUANTĂ
	ZONA CIMITIR
	ZONA GOSPODĂRIE COMUNALĂ
	ZONA SPAȚII VERZI (INCLUSIV TEREN DE SPORT)
	ZONA CĂI DE COMUNICAȚIE RUTIERĂ
	ZONA TERENURI AGRICOLE (ARABIL)
	ZONA TERENURI AGRICOLE (PĂȘUNE)
	ZONA PĂDURE
	ZONA LIVEZI
	ZONA FĂNEȚE
	ZONA VII
	ZONA GOSPODĂRIE COMUNALĂ
	ZONA DEPOZITARE RESTURI VEGETALE ȘI DEIECTH ANIMALE
	ZONA APE CURGĂTOARE
	ZONA APE STĂTĂTOARE
	ZONA CANAL IRIGAȚII
	ZONA SONDE PETROLIERE
	ZONA TERENURI NEPRODUCTIVE

ARI CONSTRUITE ȘI NATURALE PROTEJATE	
	MONUMENT ISTORIC - BISERICA DE LEMN "CUIVOASA PARASCHIVA" COD LMI: OT-II-m-B-08640 - SAT ALUNIȘU
	MONUMENT ISTORIC - BISERICA DE LEMN "CUIVOASA PARASCHIVA" COD LMI: OT-II-m-B-08974 - SAT OPTĂȘANI
	MONUMENT ISTORIC - BISERICA "SFÂNTUL NICOLAE" COD LMI: OT-II-m-B-09001 - SAT PROFA
	MONUMENT ISTORIC - BISERICA "DUMINICA TUTUROR SFÎNȚILOR" COD LMI: OT-II-m-B-09031 - SAT SPINENI
	MONUMENT ISTORIC - BISERICA "ADORMIREA MAICII DOMNULUI" COD LMI: OT-II-m-B-09072 - SAT VINEȚI
	MONUMENT ISTORIC - BISERICA "ADORMIREA MAICII DOMNULUI" - COD LMI: OT-II-m-B-09073 - SAT VINEȚI
	ZONA PROTECȚIE MONUMENTE ISTORICE
	MONUMENTE ISTORICE CLASATE ÎN LMI 2015
	SIT NATURA 2000 PĂDUREA SEACA-OPTĂȘANI - ROSC10255

RESTRIȚII INTERDICȚII	
	ZONA BUNĂ DE CONSTRUIT CU AMENAJĂRI SPECIALE CONFORM STUDIULUI GEOTEHNIC
	ZONA IMPROPRIE DE CONSTRUIT CONFORM STUDIULUI GEOTEHNIC
	ZONA INUNDABILĂ CONFORM STUDIULUI GEOTEHNIC

PROIECTANT GENERAL: IURBAN OPEN GIS S.R.L.	BENEFICIAR: COMUNA SPINENI, JUDEȚUL OLT
	DENUMIRE PROIECT: ACTUALIZARE PLAN URBANISTIC GENERAL Comuna Spineni, Județul Olt
SEF PROIECT: Urb. Georgiana PIRVU	DENUMIRE PLANȘĂ: REGULAMENTĂRI URBANISTICE. ZONIFICARE FUNCȚIONALĂ. SAT SPINENI. SAT VINEȚI. SAT DAVIDEȘTI. SAT CUZA-VODĂ
PROIECTAT/DESENAT: Urb. Bianca VOCHINA	
Urb. Vlad DOBRESCU	DATA: IULIE 2024
PROIECT DU 19	FAZA P.U.G.
PLANȘA 3.1	SCARA 1:10.000