

P U G COMUNA SPINENI JUDETUL OLT

PLANSA 3.2 REGLEMENTĂRI URBANISTICE. CĂI DE COMUNICAȚIE. **SAT ALUNIȘU**

N

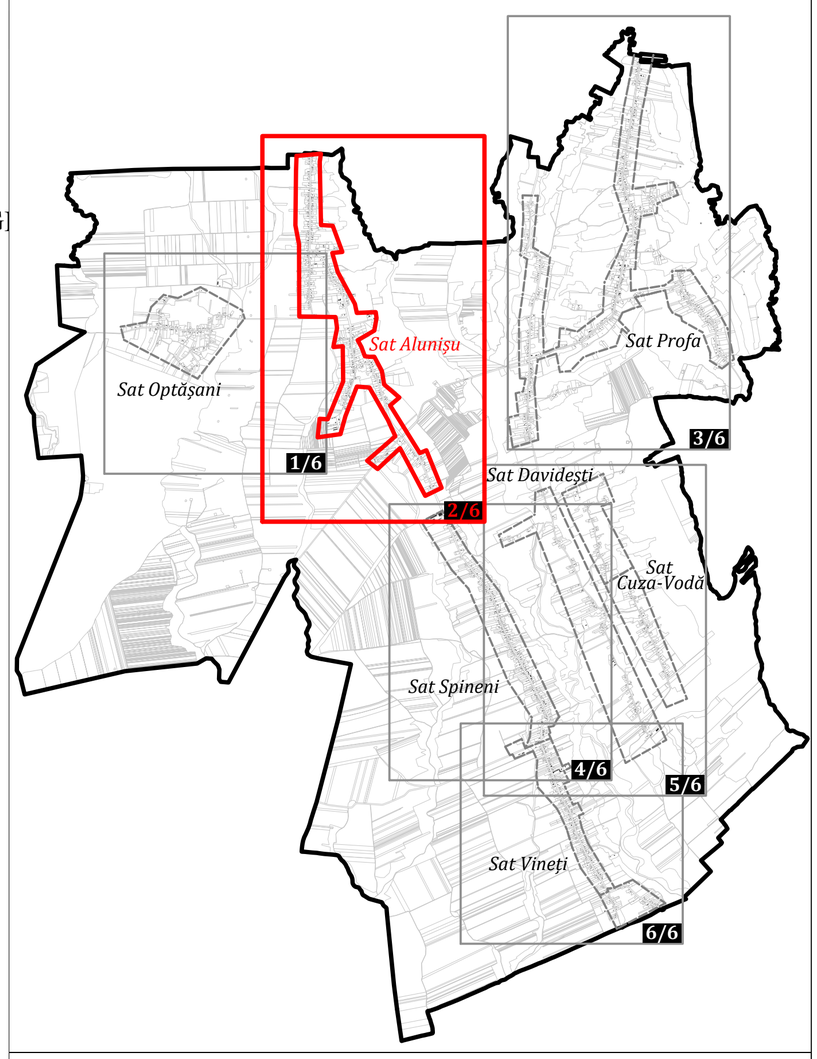

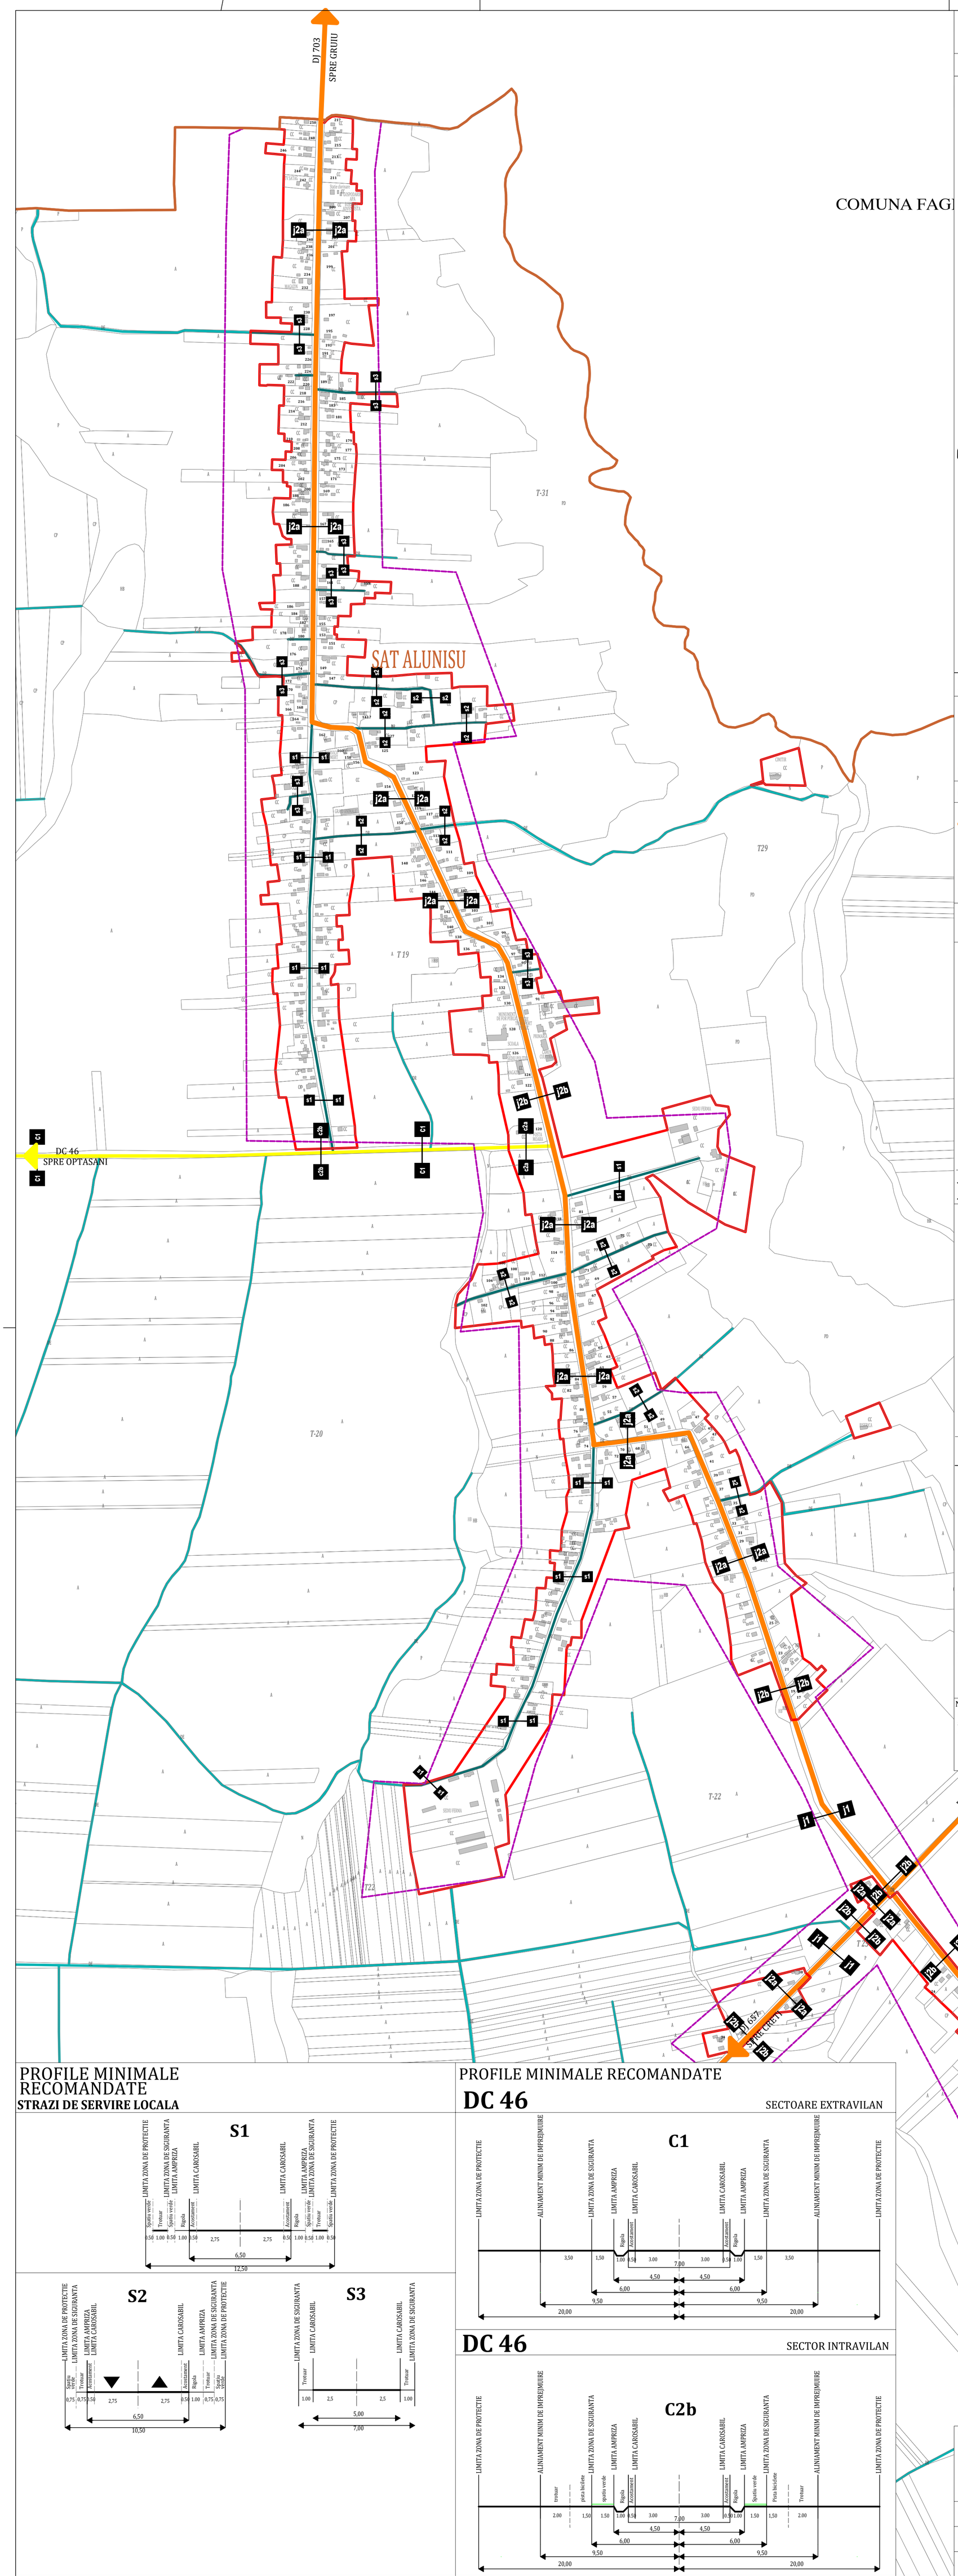

LEGENDA

LIMITE

- LIMITA UNITATII ADMINISTRATIV TERITORIALE
- LIMITA INTRAVILANULUI EXISTENT
- LIMITA INTRAVILANULUI PROPUS


CĂI DE COMUNICAȚIE

- DRUM JUDEȚEAN
- DRUM COMUNAL
- DRUM SATESC
- DRUM DE EXPLOATARE

PROFILE MINIMALE RECOMANDATE


DJ 703,DJ 657

SECTOARE EXTRAVILAN

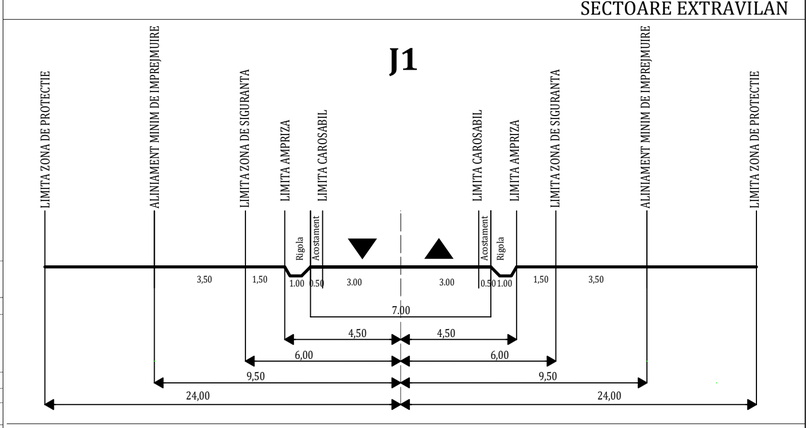


DJ 703,DJ 657

SECTOR INTRAVILAN
PARTEA STANGA si DREAPTA

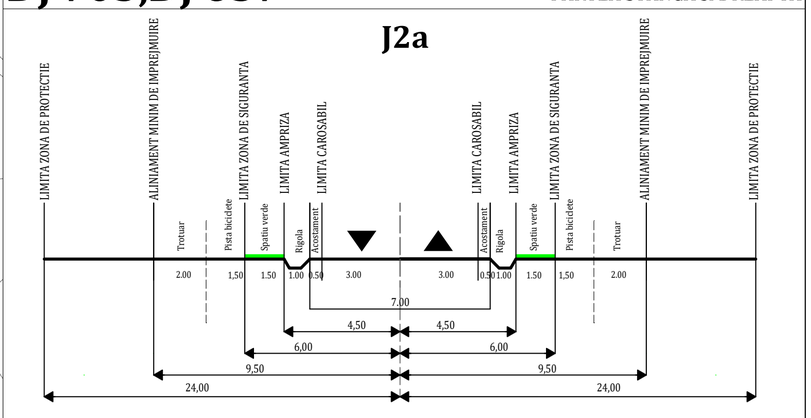

DJ 703,DJ 657

SECTOR INTRAVILAN
PARTEA DREAPTA sau PARTEA STÂNGĂ

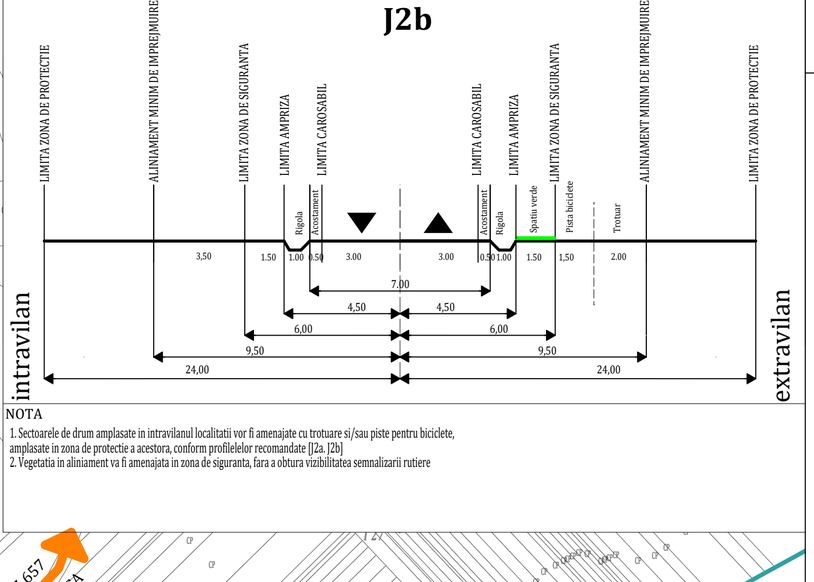

NOTA

1. Sectoarele de drum amplasate in intravilanul localitatii vor fi amenajate cu trotuare si/sau piste pentru biciclete, amplasate in zona de protectie a acestora, conform profilelelor recomandate [J2a. J2b]
2. Vegetatia in aliniament va fi amenajata in zona de siguranta, fara a obtura vizibilitatea semnalizarii rutiere

PROFILE MINIMALE RECOMANDATE

STRAZI DE SERVIRE LOCALA

PROFILE MINIMALE RECOMANDATE

DC 46

SECTOARE EXTRAVILAN

DC 46

SECTOR INTRAVILAN

PROIECTANT GENERAL: URBAN OPEN GIS S.R.L. C.U.I. 34192482 J40/2669/2015 BUCUREȘTI SECTOR 3			**BENEFICIAR** COMUNA SPINENI, JUDETUL OLT	
			DENUMIRE PROIECT ELABORARE PLAN URBANISTIC GENERAL Comuna Spineni, Judetul Olt	
SEF PROIECT	Urb. Georgiana PIRVU			**DENUMIRE PLANSA** CĂI DE COMUNICAȚIE **SAT ALUNIȘU**
PROIECTAT/ DESENAT	Urb. Georgiana PIRVU Urb. Andreea BĂCANU			
PROIECT DU19	**FAZA** P.U.G.	**PLANSA** 3.2	**DATA** FEBRUARIE 2020	**SCARA** 1: 5.000