



ROMANIA  
JUDETUL OLT  
COMUNA SPINENI  
PRIMAR

Str. Principala Alunisu, nr. 85, telefon /fax 0249/469609 e-mail primaria\_spineni@yahoo.com

## PROIECT DE HOTĂRÂRE

Referitor la : **aprobare „Asfaltare străzi in comuna Spineni, județul Olt in lungime de 11,805 km”;**

Având in vedere :

- Având în vedere prevederile art.5. alin.(1) lit. d, art. 53 alin. (1) si (2) din Legea nr. 273/2006 privind finanțele publice locale cu modificările si completările ulterioare, precum si art.62 (1) din Legea nr. 500/2002 privind finanțele publice;
- Prevederile Legii 52/2003 privind transparenta decizionala in administrația publica ;
- Legea numărul 6/2017 Legea bugetului de stat pe anul 2017;
- prevederile Art.126 din Legea nr. 215/2001 modificata si completata prin legea 286/2006 cu privire la administrația publica locala precum si prevederile H.G. nr. 907/2016 - anexa nr. 4 - Privind etapele de elaborare și conținutul-cadru al documentațiilor tehnico-economice aferente obiectivelor/proiectelor de investiții finanțate din fonduri publice;
- solicitarea nr. 364/01.03.2017 către MDRAP pentru finanțarea prin programul PNDL a investiției Asfaltare străzi in comuna Spineni, județul Olt in lungime de 11.805 km;
- Adresa MDRAP cu nr. 89737/19.07.2017 înregistrata la primaria comunei Spineni cu nr. 1413/25.07.2017 prin care se aloca suma de 8.665.153,76 lei pentru „Asfaltare străzi in comuna Spineni, județul Olt in lungime de 11,805 km”;
- devizul general întocmit de SC TRANSCOM CARAIMAN SRL
- Referatul compartimentului contabilitate cu nr.1836/26.09.2017

In temeiul art. 45 (1), art. 36, (2), lit. d, si (4), lit. d din Legea 215/2001 Legea administrației publice locale :

### PRIMARUL COMUNEI SPINENI

#### PROPUNE:

**Art.1** Aproba investiția „Asfaltare străzi in comuna Spineni, județul Olt in lungime de 11,805 km”;

**Art.2** Pentru realizarea investițiilor se folosească sumele prevăzute in capitolul bugetar 70 din bugetul local al comunei Spineni

**Art.3** Ducerea la îndeplinire se va face de către primarul comunei Spineni, județul Olt si compartimentului financiar-contabil din cadrul Consiliului Local Spineni, județul Olt.

**Art.4** Prezenta hotărâre se va comunica primarului comunei Spineni, județul Olt, compartimentului financiar-contabil din cadrul Consiliului Local Spineni, județul Olt si la Instituția Prefectului - Județul Olt pentru legalitate.

PRIMAR,  
Sarpau Danut



AVIZAT,  
Secretar  
Predoana Cătălin Gabriel

Nr.28/27.09.2017

Către: Primăria com. Spineni,  
Județul Olt  
Domnului Primar Șărpău Dănuț

PRIMĂRIA COM. SPINENI Jud. OLT	
REGISTRATURĂ	
Intrare	NR. 1415
Iesire	
Ziua 25	luna 07 2017

**Referitor la: demersuri necesare în vederea încheierii contractelor de finanțare multianuale pentru obiectivele care beneficiază de finanțare în cadrul PNDL 2017-2020**

Stimate Doamnă Primar,

În temeiul art. 9 alin. (2) din OUG nr. 28/2013, pentru aprobarea Programului național de dezvoltare locală, cu modificările și completările ulterioare, a fost aprobat OMDRAPFE nr. 3592/10.07.2017 privind aprobarea listei obiectivelor de investiții și sumele alocate acestora pentru finanțarea Programului național de dezvoltare locală, pentru județul Olt, în perioada 2017-2020.

Conform listei aprobate, com. Spineni beneficiază de finanțare prin PNDL 2017-2020 pentru următoarele obiective de investiții:

- 1) "Asfaltare străzi în comuna Spineni, județul Olt - 11,805 km", cu valoarea alocată din bugetul de stat de 8.665.153,76 lei

Vă informăm că încheierea contractelor de finanțare dintre UAT și MDRAPFE, pentru obiectivele aprobate la finanțare PNDL 2017-2020 se poate face până la **31.12.2017**, doar pentru obiectivele de investiții pentru care se transmite documentația completă, iar cheltuielile respectă standardele de cost în vigoare și, în acest sens, vă rugăm să transmiteți documentația necesară încheierii contractelor de finanțare până cel mai târziu la data de 30.11.2017, la adresa MDRAPFE, B-dul Libertății, nr. 16, latura Nord, la Registratura MDRAPFE.

Documentația se va depune în original, pe suport de hârtie și în format electronic, pe un mediu de stocare la alegerea dvs.

Documentele în format electronic vor fi depuse obligatoriu astfel:

- documentația tehnico-economică (S.F. sau D.A.L.I.) vor fi salvate din fișierul original și *nu scanate* după documentația depusă (nu sunt necesare ștampile sau semnături), în format .pdf;
- devizul general va fi salvat atât în format .xls sau .xlsx, cât și scanat în format .pdf (două fișiere separate);

- restul documentației (acte administrative, studii de specialitate etc.) se va depune scanată în format *.pdf* (fișier separat pentru fiecare document).

Astfel, potrivit prevederilor art. 10 alin. (5)-(7) din Normele metodologice pentru punerea în aplicare a prevederilor Ordonanței de urgență a Guvernului nr. 28/2013 pentru aprobarea Programului național de dezvoltare locală, aprobate prin OMDRAP nr. 1851/2013, republicat cu modificările și completările ulterioare, în vederea încheierii contractelor de finanțare multianuale, beneficiarii trebuie să transmită Ministerului Dezvoltării Regionale, Administrației Publice și Fondurilor Europene următoarele documente:

1. Pentru obiectivele de investiții noi, definite ca "obiective al căror stadiu de realizare este la nivelul documentației tehnico-economice studiu de fezabilitate sau documentație de avizare a lucrărilor de intervenție"

1. adresa de înaintare;

2. documentațiile tehnico-economice întocmite în conformitate cu H.G. nr. 907/2016 privind etapele de elaborare și conținutul-cadru al documentațiilor tehnico-economice aferente obiectivelor/ proiectelor de investiții finanțate din fonduri publice sau cu prevederile H.G. nr. 28/2008 privind aprobarea conținutului-cadru al documentației tehnico-economice aferente investițiilor publice, precum și a structurii și metodologiei de elaborare a devizului general pentru obiective de investiții și lucrări de intervenții, în baza art. 15 din H.G. nr. 907/2016, după caz, cu următoarele precizări:

- pentru lucrări de intervenții la construcții existente:
  - expertiză tehnică,
  - audit energetic, după caz,
  - studiu topografic vizat OCPI, alte studii specifice, după caz, în funcție de lucrările propuse (documentele vor fi elaborate/ actualizate în anul în curs);

3. devizul general actualizat, întocmit în conformitate cu prevederile H.G. nr. 907/2016 sau cu prevederile H.G. nr. 28/2008, după caz, defalcat pe categorii de lucrări și categorii de cheltuieli;

4. hotărârea consiliului local/județean de aprobare a indicatorilor tehnico-economici;

5. hotărârea consiliului local/județean de asigurare a finanțării de la bugetul local pentru următoarele categorii de cheltuieli, care nu se

finanțează de la bugetul de stat prin PNDL:

- cheltuieli pentru obținerea și amenajarea terenului,
- studiile de fezabilitate/documentațiile de avizare a lucrărilor de intervenții
- studiile de teren,
- studiile de specialitate,
- expertizele tehnice și/sau audit energetic,
- asistența tehnică,
- consultanța,
- taxe pentru obținerea de avize/ acorduri/autorizații,
- organizarea procedurilor de achiziții,
- active necorporale,
- cheltuieli conexe organizării de șantier,
- comisioane, cote, taxe, costuri credite,
- cheltuieli pentru probe tehnologice, teste și predare la beneficiar.

6. certificatul de urbanism emis în conformitate cu legislația în vigoare însoțit de părțile desenate vizate spre neschimbare precum și avizele și acordurile stabilite prin acesta.

7. HG/HCL din care să rezulte regimul juridic al investiției (cu anexa și poziția marcate pentru obiectivul solicitat).

II. Pentru obiectivele de investiții în continuare, definite ca "obiective al căror stadiu de execuție este cel puțin la nivelul documentației tehnico-economice proiect tehnic"

1. adresa de înaintare;
2. certificatul de urbanism emis în conformitate cu legislația în vigoare însoțit de părțile desenate vizate spre neschimbare precum și avizele și acordurile stabilite prin acesta.
3. autorizația de construire valabilă;
4. documente din care să rezulte stadiul fizic realizat, după caz;
5. devizul general întocmit în conformitate cu prevederile H.G. nr. 907/2016 sau cu prevederile H.G.nr.28/2008, după caz, actualizat după încheierea contractelor de achiziție, și/sau devizul general pentru lucrările rest de executat, defalcat pe categorii de lucrări și categorii de cheltuieli, după caz;
6. hotărârea consiliului local/județean de aprobare a indicatorilor tehnico-economici actualizați;
7. hotărârea consiliului local/județean de asigurare a finanțării de la bugetul local pentru următoarele categorii de cheltuieli, care nu se finanțează de la bugetul de stat prin PNDL, conform prevederilor art. 8

alin. (3) din OMDRAP nr. 1851/2013, republicat, cu modificările și completările ulterioare (inclusiv cheltuielile deja decontate din bugetul local)

8. contractele de achiziții publice (contractul de servicii pentru elaborarea proiectului tehnic și contractul de execuție lucrări), inclusiv actele adiționale care au fost încheiate, în copie conformă cu originalul.

Vă precizăm că, în conformitate cu art. 12 alin (4) și (5) din OMDRAP nr. 1851/2013, cu modificările și completările ulterioare, după încheierea contractelor de achiziție, dumneavoastră în calitate de beneficiar veți actualiza corespunzător devizul general, rezultând valoarea de finanțare a obiectivului de investiție și îl veți transmite Ministerului Dezvoltării Regionale, Administrației Publice și Fondurilor Europene, însoțit de contractele de achiziții publice, în termen de 30 zile calendaristice.

Având în vedere cele prezentate, vă rugăm să luați toate măsurile pentru transmiterea în cel mai scurt timp a documentelor solicitate funcție de tipul obiectivului de investiții, respectiv obiectiv de investiții nou sau obiectiv de investiții în continuare, pentru a fi analizate în cadrul ministerului, urmând ca după verificarea internă a conformității să se solicite completări, dacă este cazul, sau să se întocmească contractul de finanțare.

Cu stimă,

DIRECTOR GENERAL,  
DIRECȚIA GENERALĂ DEZVOLTARE REGIONALĂ  
ȘI INFRASTRUCTURĂ  
DIANA TENEA



MINISTERUL DEZVOLTĂRII REGIONALE,  
ADMINISTRAȚIEI PUBLICE ȘI  
FONDURILOR EUROPENE

DIRECȚIA GENERALĂ DE DEZVOLTARE REGIONALĂ ȘI INFRASTRUCTURĂ

Nr. 89737/19.07.2017

Către: Primăria com. Spineni,  
Județul Olt  
Domnului Primar Șarpău Dănuț

**Referitor la: demersuri necesare în vederea încheierii contractelor de finanțare multianuale pentru obiectivele care beneficiază de finanțare în cadrul PNDL 2017-2020**

*Stimate Doamne Primar,*

În temeiul art. 9 alin. (2) din OUG nr. 28/2013, pentru aprobarea Programului național de dezvoltare locală, cu modificările și completările ulterioare, a fost aprobat OMDRAPFE nr. 3592/10.07.2017 privind aprobarea listei obiectivelor de investiții și sumele alocate acestora pentru finanțarea Programului național de dezvoltare locală, pentru județul Olt, în perioada 2017-2020.

Conform listei aprobate, com. Spineni beneficiază de finanțare prin PNDL 2017-2020 pentru următoarele obiective de investiții:

1) "Asfaltare străzi în comuna Spineni, județul Olt - 11,805 km", cu valoarea alocată din bugetul de stat de 8.665.153,76 lei

Vă informăm că încheierea contractelor de finanțare dintre UAT și MDRAPFE, pentru obiectivele aprobate la finanțare PNDL 2017-2020 se poate face până la **31.12.2017**, doar pentru obiectivele de investiții pentru care se transmite documentația completă, iar cheltuielile respectă standardele de cost în vigoare și, în acest sens, vă rugăm să transmiteți documentația necesară încheierii contractelor de finanțare până cel mai târziu la data de 30.11.2017, la adresa MDRAPFE, B-dul Libertății, nr. 16, latura Nord, la Registratura MDRAPFE.

Documentația se va depune în original, pe suport de hârtie și în format electronic, pe un mediu de stocare la alegerea dvs.

Documentele în format electronic vor fi depuse obligatoriu astfel:

- documentația tehnico-economică (S.F. sau D.A.L.I.) vor fi salvate din fișierul original și *nu scanate* după documentația depusă (nu sunt necesare ștampile sau semnături), în format *.pdf*;
- devizul general va fi salvat atât în format *.xls* sau *.xlsx*, cât și scanat în format *.pdf* (două fișiere separate);
- restul documentației (acte administrative, studii de specialitate etc.) se va depune scanată în format *.pdf* (fișier separat pentru fiecare document).

Astfel, potrivit prevederilor art. 10 alin. (5)-(7) din Normele metodologice pentru punerea în aplicare a prevederilor Ordonanței de urgență a Guvernului nr. 28/2013 pentru aprobarea Programului național de dezvoltare locală, aprobate prin OMDRAP nr. 1851/2013, republicat cu modificările și completările ulterioare, în vederea încheierii contractelor de finanțare multianuale, beneficiarii trebuie să transmită Ministerului Dezvoltării Regionale, Administrației Publice și Fondurilor Europene următoarele documente:

MINISTERUL DEZVOLTĂRII REGIONALE,  
ADMINISTRAȚIEI PUBLICE ȘI  
FONDURILOR EUROPENE

I. Pentru obiectivele de investiții noi, definite ca "obiective al căror stadiu de realizare este la nivelul documentației tehnico-economice studiu de fezabilitate sau documentație de avizare a lucrărilor de intervenție"

1. adresa de înaintare;

2. documentațiile tehnico-economice întocmite în conformitate cu H.G. nr. 907/2016 privind etapele de elaborare și conținutul-cadru al documentațiilor tehnico-economice aferente obiectivelor/ proiectelor de investiții finanțate din fonduri publice sau cu prevederile H.G. nr. 28/2008 privind aprobarea conținutului-cadru al documentației tehnico-economice aferente investițiilor publice, precum și a structurii și metodologiei de elaborare a devizului general pentru obiective de investiții și lucrări de intervenții, în baza art. 15 din H.G. nr. 907/2016, după caz, cu următoarele precizări:

- pentru lucrări de intervenții la construcții existente:

- expertiză tehnică,
- audit energetic, după caz,
- studiu topografic vizat OCPI, alte studii specifice, după caz, în funcție de lucrările propuse (documentele vor fi elaborate/ actualizate în anul în curs);

3. devizul general actualizat, întocmit în conformitate cu prevederile H.G. nr. 907/2016 sau cu prevederile H.G. nr. 28/2008, după caz, defalcat pe categorii de lucrări și categorii de cheltuieli;

4. hotărârea consiliului local/județean de aprobare a indicatorilor tehnico-economici;

5. hotărârea consiliului local/județean de asigurare a finanțării de la bugetul local pentru următoarele categorii de cheltuieli, care nu se finanțează de la bugetul de stat prin PNDL:

- cheltuieli pentru obținerea și amenajarea terenului,
- studiile de fezabilitate/documentațiile de avizare a lucrărilor de intervenții
- studiile de teren,
- studiile de specialitate,
- expertizele tehnice și/sau audit energetic,
- asistența tehnică,
- consultanța,
- taxe pentru obținerea de avize/ acorduri/autorizații,
- organizarea procedurilor de achiziții,
- active necorporale,
- cheltuieli conexe organizării de șantier,
- comisioane, cote, taxe, costuri credite,
- cheltuieli pentru probe tehnologice, teste și predare la beneficiar.

6. certificatul de urbanism emis în conformitate cu legislația în vigoare însoțit de părțile desenate vizate spre neschimbare precum și avizele și acordurile stabilite prin acesta.

7. HG/HCL din care să rezulte regimul juridic al investiției (cu anexa și poziția marcate pentru obiectivul solicitat).

II. Pentru obiectivele de investiții în continuare, definite ca "obiective al căror stadiu de execuție este cel puțin la nivelul documentației tehnico-economice proiect tehnic"

1. adresa de înaintare;

MINISTERUL DEZVOLTĂRII REGIONALE,  
ADMINISTRAȚIEI PUBLICE ȘI  
FONDURILOR EUROPENE

2. certificatul de urbanism emis în conformitate cu legislația în vigoare însoțit de părțile desenate vizate spre neschimbare precum și avizele și acordurile stabilite prin acesta.
3. autorizația de construire valabilă;
4. documente din care să rezulte stadiul fizic realizat, după caz;
5. devizul general întocmit în conformitate cu prevederile H.G. nr. 907/2016 sau cu prevederile H.G.nr.28/2008, după caz, actualizat după încheierea contractelor de achiziție, și/sau devizul general pentru lucrările rest de executat, defalcat pe categorii de lucrări și categorii de cheltuieli, după caz;
6. hotărârea consiliului local/județean de aprobare a indicatorilor tehnico-economici actualizați;
7. hotărârea consiliului local/județean de asigurare a finanțării de la bugetul local pentru următoarele categorii de cheltuieli, care nu se finanțează de la bugetul de stat prin PNDL, conform prevederilor art. 8 alin. (3) din OMDRAP nr. 1851/2013, republicat, cu modificările și completările ulterioare (inclusiv cheltuielile deja decontate din bugetul local)
8. contractele de achiziții publice (contractul de servicii pentru elaborarea proiectului tehnic și contractul de execuție lucrări), inclusiv actele adiționale care au fost încheiate, în copie conformă cu originalul.

Vă precizăm că, în conformitate cu art. 12 alin (4) și (5) din OMDRAP nr. 1851/2013, cu modificările și completările ulterioare, după încheierea contractelor de achiziție, dumneavoastră în calitate de beneficiar veți actualiza corespunzător devizul general, rezultând valoarea de finanțare a obiectivului de investiție și îl veți transmite Ministerului Dezvoltării Regionale, Administrației Publice și Fondurilor Europene, însoțit de contractele de achiziții publice, în termen de 30 zile calendaristice.

Având în vedere cele prezentate, vă rugăm să luați toate măsurile pentru transmiterea în cel mai scurt timp a documentelor solicitate funcție de tipul obiectivului de investiții, respectiv obiectiv de investiții nou sau obiectiv de investiții în continuare, pentru a fi analizate în cadrul ministerului, urmând ca după verificarea internă a conformității să se solicite completări, dacă este cazul, sau să se întocmească contractul de finanțare.

Cu stimă,

DIRECTOR GENERAL,  
DIRECȚIA GENERALĂ DEZVOLTARE REGIONALĂ  
ȘI INFRASTRUCTURĂ  
DIANA TENEA





UAT SPINENI  
PRIMARIA SPINENI  
Nr. 1836... din 26-09-2017

### REFERAT

Avand in vedere Proiectul de Hotarare referitor la „Asfaltarea strazilor (drumurilor comunale ) pe o lungime de 11,805 km cu latime 5 ml in UAT Spineni ,judetul Olt “ va aduc la cunostinta ca dispunem de suma de 344 882,17 surse proprii , suma necesar sa fie alocata de la Bugetul local al Comunei Spineni pentru desfasurarea proiectului mai sus mentionat .

Am intocmit prezentul Referat la solicitarea Secretarului UAT Spineni

Inspector specialitate  
Ioana V. Cristinel



CAP. BUGETAR 70.

COMUNA SPINENI

Investitie: ASFALTARE STRAZI IN COMUNA SPINENI, JUDETUL OLT

DEVIZ GENERAL

Curs BCE EURO 4,5129 lei/euro

Data intocmirii DG din 27.02.2017 SF/DALI

Nr.	Denumirea capitolelor de cheltuieli	Valoare (fără TVA)		TVA	Valoare (Inclusiv TVA)	
		Mli lei	Mil euro	Mli lei	Mil lei	Mil euro
	2	3	4	5	6	7
<b>Capitolul 1 Cheltuieli pentru obținerea și amenajarea terenului - total, din care:</b>						
	Obținerea terenului	-	-	-	-	-
	Amenajarea terenului	-	-	-	-	-
	Amenajarea pentru protecția mediului și aducerea la starea inițială	-	-	-	-	-
		0,000	0,000	0,000	0,000	0,000
<b>CAPITOL 1</b>						
<b>Capitolul 2 Cheltuieli pentru asigurarea utilitatilor necesare obiectivului</b>						
		0,000	0,000	0,000	0,000	0,000
<b>CAPITOL 2</b>						
<b>Capitolul 3 Cheltuieli pentru proiectare și asistența tehnică - total, din care:</b>						
	Studii de teren	45,000	9,971	8,550	53,550	11,866
	3.1.1 Ridicări topografice - Viza OCPI	40,000	8,863	7,600	47,600	10,548
	3.1.2 Studiu geotehnic - Verificator AF	5,000	1,108	0,950	5,950	1,318
	Taxe pentru obținerea de avize, acorduri și autorizații	12,000	2,659	2,280	14,280	3,164
	Proiectare și inginerie	204,014	45,207	38,763	242,777	53,796
	3.3.1 studiu de fezabilitate/DALI	80,007	17,729	15,201	95,209	21,097
	3.3.2 proiect tehnic	102,007	22,603	19,381	121,389	26,898
	3.3.4 Cheltuielile pentru expertiza tehnică efectuată pentru construcții începute și neterminate sau care urmează a fi modificate prin proiect (modernizări, consolidări, etc.)	22,000	4,875	4,180	26,180	5,801
	3.4 Organizarea procedurilor de achiziție	16,000	3,545	3,040	19,040	4,219
	3.5 Consultanță	102,007	22,603	19,381	121,389	26,898
	Asistența tehnică					
	3.6.1 asistența tehnică din partea proiectantului în cazul când aceasta nu intră în tarifarea proiectării	51,004	11,302	9,691	60,694	13,449
	3.6.2 plata diriginților de șantier desemnați de autoritatea contractantă, autorizați conform prevederilor legale pentru verificarea execuției lucrărilor de construcții și instalații	51,004	11,302	9,691	60,694	13,449
	<b>TOTAL CAPITOL 3</b>	<b>379,022</b>	<b>83,986</b>	<b>119,327</b>	<b>498,349</b>	<b>110,428</b>
<b>Capitolul 4 Cheltuieli pentru investiția de bază - total, din care:</b>						
	1.1 Construcții și instalații	6,800,483	1,506,899	1,292,092	8,092,574	1,793,209
	4.2 Montaj utilaj tehnologic	-	-	-	-	-
	4.3 Utilaje, echip. tehnologice, și funcționale cu montaj	-	-	-	-	-
	4.4 Utilaje fără montaj și echipamente de transport	-	-	-	-	-
	4.5 Dotări	-	-	-	-	-
	4.6 Active necorporale	-	-	-	-	-
	<b>TOTAL CAPITOL 4</b>	<b>6,800,483</b>	<b>1,506,899</b>	<b>1,292,092</b>	<b>8,092,574</b>	<b>1,793,209</b>
<b>Capitolul 5 Alte cheltuieli - total, din care:</b>						
	5.1 Organizare de șantier	102,007	22,603	19,381	121,389	26,898
	5.1.1 Lucrări de construcții	102,007	22,603	19,381	121,389	26,898
	5.1.2 Cheltuieli conexe org. șantierului	-	-	-	-	-
	5.2 Comisioane, cote, taxe, costul creditului	41,415	9,177	-	41,415	9,177
	5.3 Cheltuieli diverse și neprevăzute	215,385	47,727	40,923	256,308	56,795
	<b>TOTAL CAPITOL 5</b>	<b>358,807</b>	<b>79,507</b>	<b>60,305</b>	<b>419,112</b>	<b>92,870</b>
<b>Capitolul 6 Cheltuieli pentru darea în exploatare - total, din care:</b>						
	6.1 Pregătirea personalului de exploatare	-	-	-	-	-
	6.2 Probe tehnologice și teste	-	-	-	-	-
		0,000	0,000	0,000	0,000	0,000
	<b>TOTAL CAPITOL 6</b>	<b>0,000</b>	<b>0,000</b>	<b>0,000</b>	<b>0,000</b>	<b>0,000</b>
	<b>TOTAL GENERAL</b>	<b>7,538,312</b>	<b>1,670,392</b>	<b>1,471,723</b>	<b>9,010,036</b>	<b>1,996,507</b>
	<b>Din care C+M</b>	<b>6,902,490</b>	<b>1,529,502</b>	<b>1,311,473</b>	<b>8,213,963</b>	<b>1,820,107</b>

Proiectant,  
S.C. TRANSCOM CARAIMAN S.R.L.



OLT

Județean Olt/Primăria Spineni

data 01.03.2017

Anexa nr. 1

(Anexa nr. 3 la Normele metodologice)

## SOLICITARE

finanțare prin Programul național de dezvoltare locală a obiectivului investiții „Asfaltare strazi in Comuna Spineni, judetul Olt - 11,805 km" pentru anul 2017

- lei-

Activ <sup>1)</sup>	Nou	x	În continuare
Obiectivul de investiții propus	Domeniul public al comunei Spineni, judetul Olt		
Caracteristicile tehnice ale obiectivului de investiții (în unități fizice) <sup>2)</sup>	Lungime sistem rutier 11,805 km, latime 5 ml		
Valoarea totală a investiției (lei cu TVA) conform hotărârii consiliului local/hotărârii consiliului local	9.010.035,93		
Data hotărârii consiliului local/hotărârii consiliului local	.....		
Contract de servicii (proiect tehnic)	Se va achizitiona ulterior prin SEAP		
Valoarea totală a contractului de servicii (proiect tehnic) inclusiv acte adiționale (lei cu TVA)	Se va achizitiona ulterior prin SEAP		
Contract de lucrări / data.....	Se va achizitiona ulterior prin SEAP		
Valoarea totală a contractului de lucrări, inclusiv acte adiționale (lei cu TVA)	Se va achizitiona ulterior prin SEAP		
Valoarea totală decontată pentru obiectivul de investiții (lei cu TVA)	0,00		
Stare actuală	0,00		
Valoarea totală necesară pentru finalizarea/realizarea obiectivului de investiții (lei cu TVA)	9.010.035,93		
Stare actuală din care:	8.665.153,76		
	4.332.576,88		
	1.444.192,29		
	1.444.192,29		
	1.444.192,29		
Realizat	344.882,17		
Realizat (%)	0,00		
Alte informații (conform contract de lucrări și acte adiționale)	.....		

<sup>1)</sup> în spațiu corespunzător

<sup>2)</sup> ex: lungime drum (km), lungime rețea (m), suprafețe pe care se realizează investiția (mp) etc.

Valoarea totală a investiției este formată din valoarea totală decontată și valoarea totală necesară pentru realizarea obiectivului de investiții (pentru obiectivele de investiții în continuare este valoare totală a investiției)

Beneficiar

Unitatea administrativ-teritorială SPINENI, JUD OLT

Președintele consiliului județean/Primar

Numele și prenumele Ștefan Bonuț

Semnătură.....



**“ASFALTARE STRAZI IN COMUNA SPINENI,  
JUD. OLT”**



**- DOCUMENTATIE PENTRU OBTINEREA  
CERTIFICATULUI DE URBANISM -**

**Beneficiarul lucrării :**

Primaria Comunei Spineni

**Elaboratorul proiectului :**

Proiectant: S.C. CAS OFFICE ARHITECT S.R.L.

## FISA PROIECTULUI

**Denumirea investitiei:** "Asfaltare strazi in comuna Spineni, Jud. Olt"  
**Autoritatea Contractanta** Primaria Comunei Spineni, Judetul Olt  
**Beneficiar final:** Primaria Comunei Spineni, Judetul Olt  
**Proiectant :** S.C. CAS OFFICE ARCHITECT S.R.L.  
**Continutul documentatiei:** DOCUMENTATIA TEHNICA PENTRU OBTINEREA  
CERTIFICATULUI DE URBANISM

### Lista de semnaturi:

Sef Proiect


ing. Radu Costea     *RC*    

Elaborat

ing. Totan Ciprian     *TC*


Profil transversal tip III  
Scara 1:50

(planșă)	

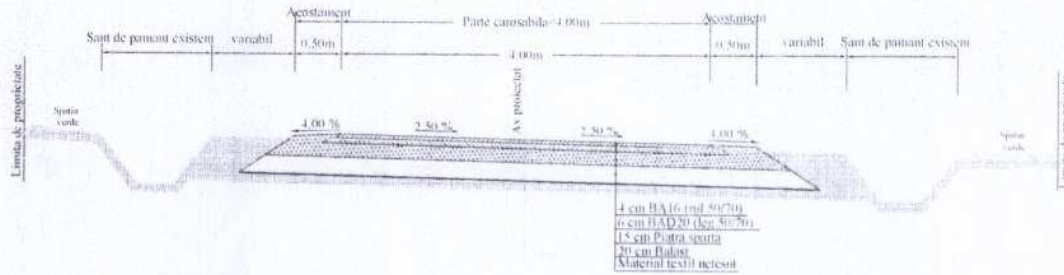


Profil transversal tip IV  
Scara 1:50

(planșă)	

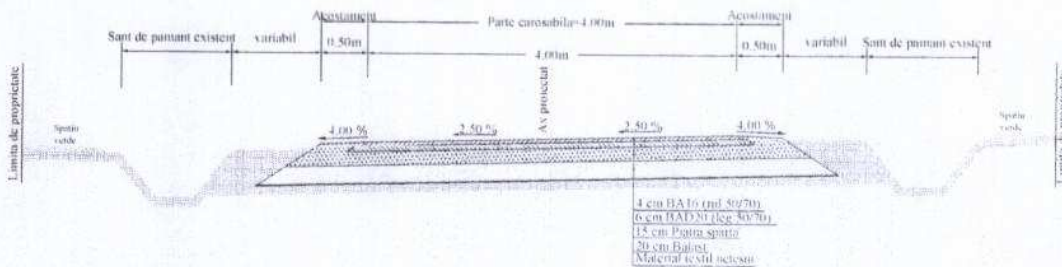

-Clasa de importanta a lucrării conf. HG 261/94 este C2 - lucrări de importanta normala

Verificator/	Nume	Semnatura	Cerinta	Referat / expertiza nr./data
Specificatie	Nume	Semnatura	Scara 1:50	Denumire proiect "ASFALTARE STRAZI IN COMUNA SPINENI, IUD. OLT"
Sel proiect	Ing. Radu Costea			Faza S.F.
Proiectat	Ing. Totan Ciprian		Data 2017	
Desenat	Ing. Totan Ciprian			Nr. pl PTT-2

Profil transversal tip V  
Scara 1:50


Aplicabilitate		
Denumire strada	Pentru km	Declivitate %
Spineni nr.1	0-000 - 0-120	7%
Spineni nr.1	0-120 - 0-035	7%
Spineni nr.2	0-000 - 0-001	-



NOTA: Pe staziile pe care declivitatea longitudinală este: 7% se va folosi B.A.T.6 în loc de B.A.T.6

Profil transversal tip VI  
Scara 1:50

Aplicabilitate		
Denumire strada	Pentru km	Declivitate %
Spineni nr.1	0-150 - 0-430	7%

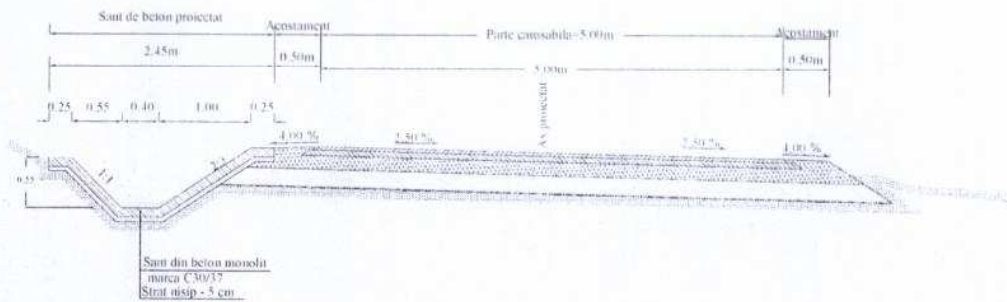

- Clasa de importanță a lucrării conf. HG. 261/94 este C2 - lucrări de importanță normală

Verificator/	Nume	Semnatura	Cerinta	Referat / expertizare / data
	S.C. CAS OFFICE ARHITECT S.R.L.			BENEFICIAR COMUNA SPINENI PRIMĂRIA COMUNEI SPINENI
Specificatie	Nume	Semnatura	Scara 1:50	Denumire proiect: "ASFALTARE STRAZI IN COMUNA SPINENI JUD. OLT"
Sel proiect	Ing. Radu Costea			
Proiectat	Ing. Totan Ciprian		Data 2017	Denumire planșă Profil transversal TIP V, VI
Desenat	Ing. Totan Ciprian			Nr. pl P.TT-3

Profil transversal tip I  
Scara 1:50


Aplicabilitate	




NOTA: Intervalul 1+140 - 1+180 este pentru inlocuirea unui pod existent ce nu face obiectul prezentului proiect

Profil transversal tip II  
Scara 1:50


Aplicabilitate	

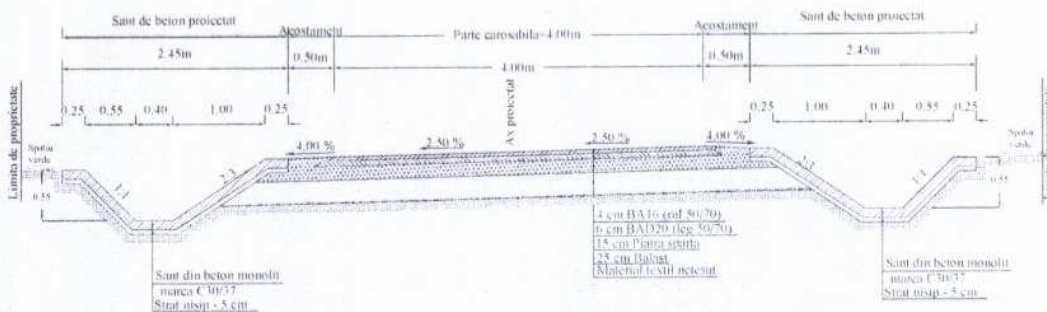


- Clasa de importanta a lucrarii conf. HG. 261/94 este C2 - lucrari de importanta normala

Verificator/	Nume	Semnatura	Cerinta	Referat / expertiza nr./data
Specificatie	Nume	Semnatura	Scara	Denumire proiect
Sef proiect	Ing. Radu Costea		1:50	"ASFALTARE STRAZI IN COMUNA SPINENI, JUDD. OLI"
Proiectat	Ing. Totan Ciprian		Data	Denumire plansa
Desenat	Ing. Totan Ciprian		2017	Profil transversal TIP I, II
				Pr. nr. 01/1703/2017
				Faza S.F.
				Nr. pl. PTT-1



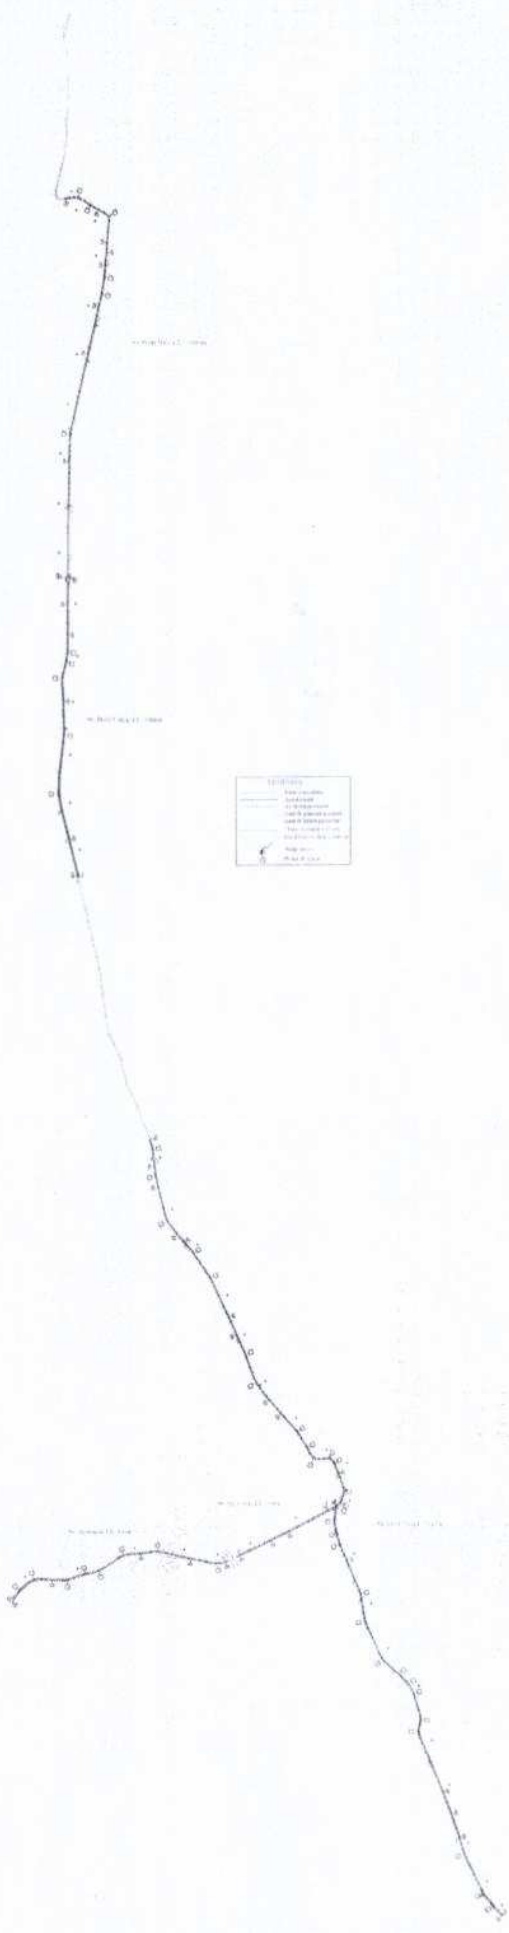


LEGENDA  

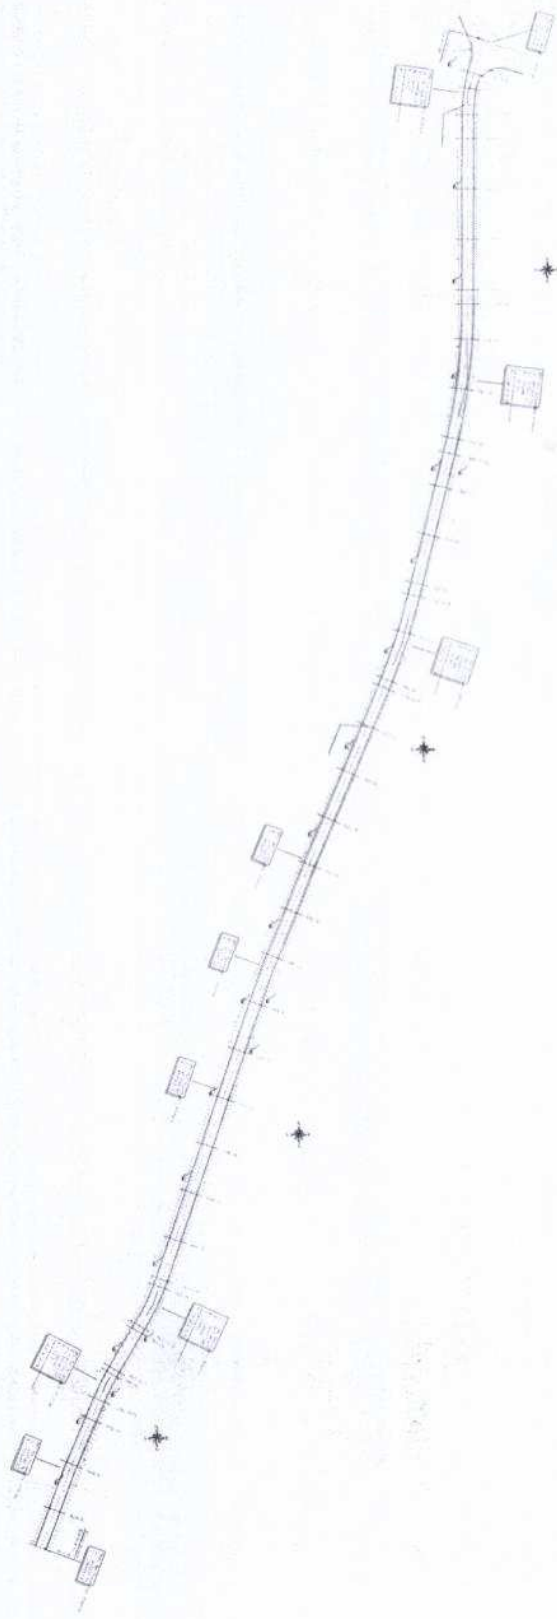

Str. Secundara Alunisu L=636m

LEGENDA	
	Parte carosabila
	Acostament
	Ax drum proiectat
	Sant de pamant existent
	Margine drum existent
	Gard/Limita de proprietate
	Stalp beton
	Punct de statie

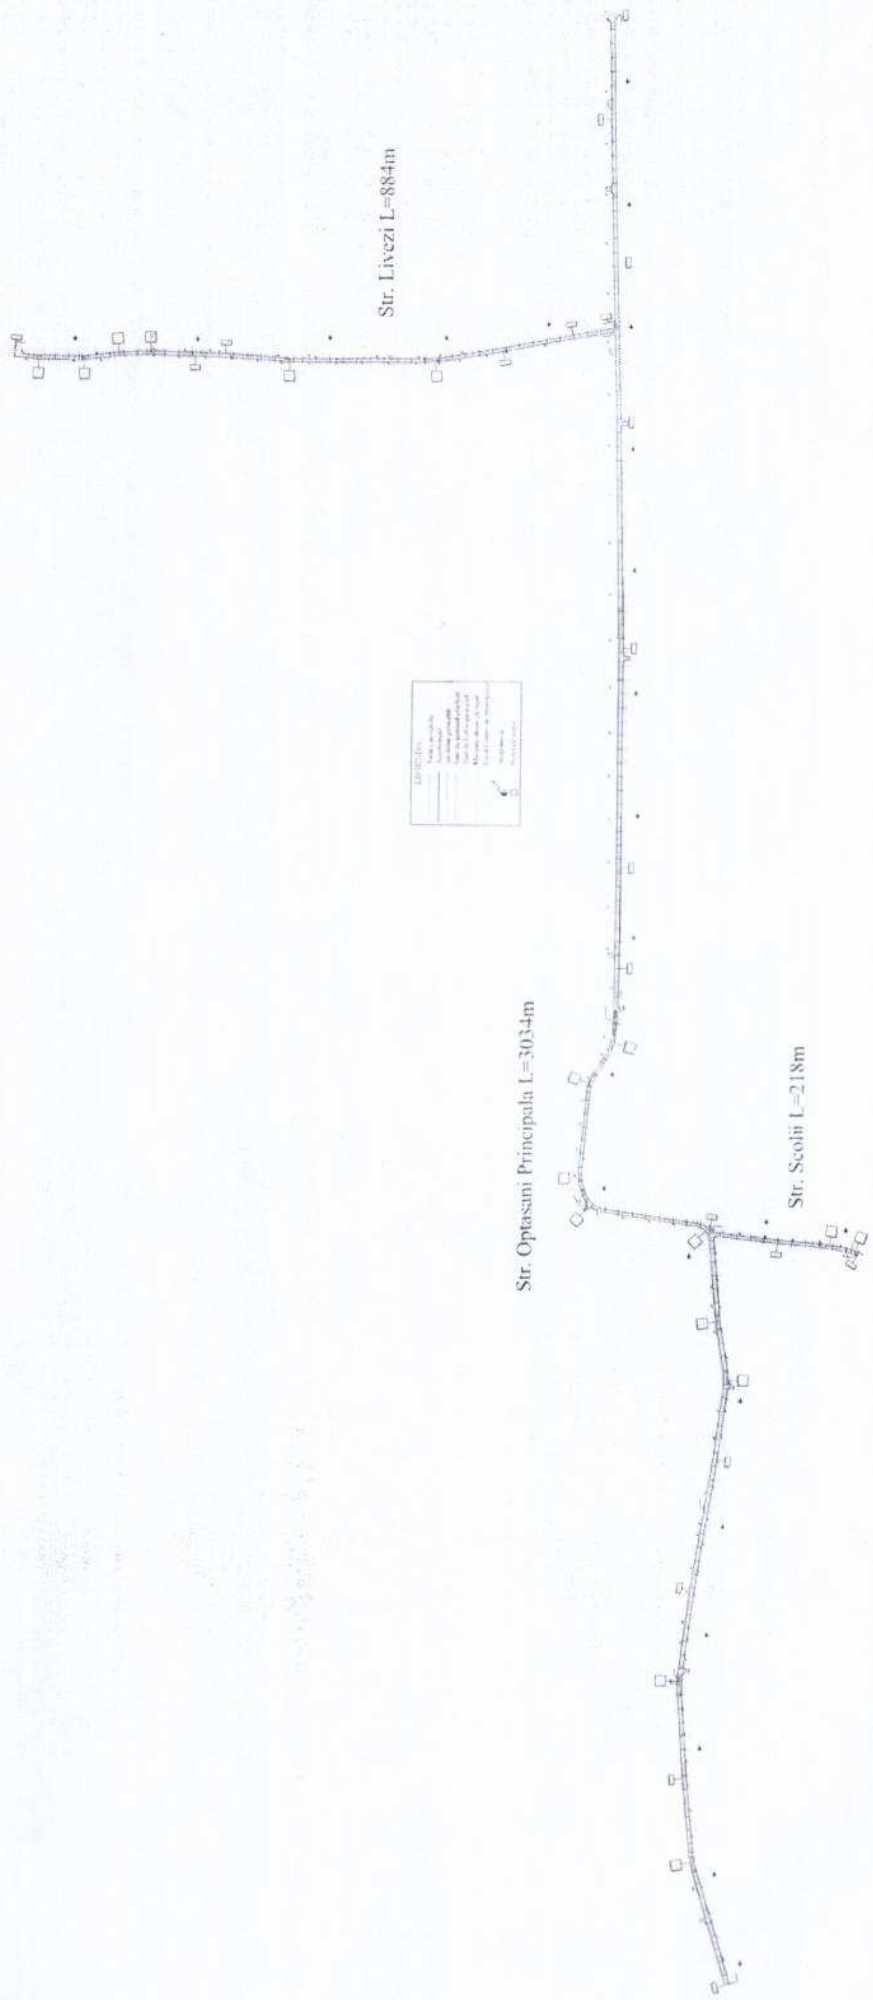

documentatie cuprinde urmatoarele:

Parti scrise:

Lista proiectului si lista de semnaturi

Memoriu tehnic

Parti desenate

Denumire	Scara	Den. Plansa
Plan de amplasament	1:25000	PA-1
Plan general	1:10.000	PG-1
Plan general	1:10.000	PG-2
Plan general	1:10.000	PG-3

## CONTINUT

<b>DATE GENERALE.....</b>	<b>5</b>
DENUMIREA OBIECTULUI DE INVESTITII.....	5
AMPLASAMENTUL LUCRARILOR.....	5
BENEFICIARUL INVESTITIEI.....	5
ELABORATORUL PROIECTULUI.....	5
TEMA CU FUNDAMENTAREA NECESITATII SI OPORTUNITATII INVESTITIEI.....	5
SCOPUL PREZENTEI DOCUMENTATII.....	5
<b>SITUATIA EXISTENTA.....</b>	<b>5</b>
INCADRAREA IN TERITORIU.....	5
CARACTERISTICI CLIMATICE.....	5
SUPRAFATA SI SITUATIA JURIDICA A TERENURILOR.....	6
DESCRIEREA FUNCTIONALA SI TEHNOLOGICA.....	6
DEVIERILE SI PROTEJARILE DE UTILITATI AFECTATE.....	6
SURSELE DE APA, ENERGIE ELECTRICA, GAZE, TELEFON SI ALTELE ASEMENEA PENTRU LUCRARI INITIATIVE SI PROVIZORII.....	7
CAILE DE ACCES PERMANENTE, CAILE DE COMUNICATII SI ALTELE ASEMENEA.....	7
<b>DATE TEHNICE ALE INVESTITIEI.....</b>	<b>7</b>
3.1. ASPECTE GENERALE.....	7
3.2. STRAZILE CE URMEAZA A FI MODERNIZATE.....	7
3.3. SOLUTIA TEHNICA.....	7

## DATE GENERALE

### DENUMIREA OBIECTULUI DE INVESTITII

"Asfaltare strazi in comuna Spineni, Jud. Olt"

### AMPLASAMENTUL LUCRARILOR

Strazile care fac obiectul proiectului se afla in limitele suprafetei administrate de Primaria Comunei Spineni, fara a fi necesare exproprii, scoateri din circuitul agricol, mutari de garduri, demolari de case sau constructii.

### BENEFICIARUL INVESTITIEI

Beneficiarul lucrarii este Primaria Comunei Spineni.

Adresa: Spineni, jud. Olt.

Telefon/Fax: 0249/469.609.

### ELABORATORUL PROIECTULUI

S.C. CAS OFFICE ARHITECT S.R.L.

### TEMA CU FUNDAMENTAREA NECESITATII SI OPORTUNITATII INVESTITIEI

Prin Tema de proiectare, comuna Spineni comanda realizarea studiului de fezabilitate pentru investitia: "Asfaltare strazi in comuna Spineni, Jud. Olt"

Strazile ce fac obiectul prezentului proiect, sunt strazi de interes local si fac parte din inventarul comunei Spineni. Prin realizarea lucrarilor se asigură condiții minimale de infrastructură rurală in comuna Spineni si totodata o dezvoltare zonala echilibrata din punct de vedere al retelei de transport rutier.

De asemenea lucrarile prevazute in prezenta documentatie previn aparitia unor degradari sau accentuarea defectelor actuale.

### SCOPUL PREZENTEI DOCUMENTATII

Prezenta documentatie este intocmita pentru obtinerea Certificatului de Urbanism in cadrul investitiei "Asfaltare strazi in comuna Spineni, Jud. Olt".

Potrivit Legii nr. 50/1991, cu modificarile si completarile ulterioare, privind autorizarea executarii lucrarilor de constructii, Certificatul de Urbanism este actul de informare emis de catre Administratia Publica Locala prin care se fac cunoscute solicitantului elementele privind regimul juridic, economic si tehnic al terenurilor si constructiilor existente la data formularii solicitarii.

De asemenea, tot prin Certificatul de Urbanism se stabilesc si cerintele urbanistice care urmeaza a fi indeplinite, in functie de specificul amplasamentului, precum si lista cuprinzand avizele si acordurile legale necesare in vederea autorizarii.

### SITUATIA EXISTENTA

#### INCADRAREA IN TERITORIU

Amplasamentul obiectului de investitie se afla in Romania, Judetul Olt, Comuna Spineni.

Comuna Spineni este constituita din satele Alunisu (resedinta comunei), Cuza Voda, Davidesti, Optasani, Profa, Spineni si Vineti si se află în nordul județului Olt la o distanță de 45 km față de reședința de județ, Municipiul Slatina și tot atâta față de Municipiul Pitești.

Conform ultimului recensamant efectuat, populatia comunei Spineni se ridica la 2.423 de locuitori.

#### CARACTERISTICI CLIMATICE

Din punct de vedere meteorologic, zona se incadreaza in perimetrul sectorului de clima continentală, caracterizat prin veri foarte calde cu precipitatii nu prea bogate, ce cad mai ales sub forma de averse si prin ierni moderate cu viscole rare.

Temperatura aerului prezintă medii anuale de ordinul a  $10,8^{\circ} \div 11,0^{\circ}\text{C}$ , cu un ecart pentru valori lunare de iulie de  $22,0^{\circ} \div 23,0^{\circ}\text{C}$  și pentru luna ianuarie de  $-2,5^{\circ} \div -3,0^{\circ}\text{C}$ . Maximele absolute au avut valori de  $41,0^{\circ}\text{C}$  (2 iulie 1927) și de  $-35,5^{\circ}\text{C}$  (25 ianuarie 1963). Numarul mediu anual al zilelor cu înghet este de 100.

Precipitațiile atmosferice înregistrează cantități medii anuale de cca.  $500 \div 550\text{ mm}$ , cu valori lunare pentru luna iunie de ordinul a cca.  $71,3\text{ mm}$  și pentru luna februarie de  $28,2\text{ mm}$ .

Cea mai mare parte a precipitațiilor cad în semestrul cald, când aversele însoțite de descărcări electrice sunt frecvente. Cantitățile maxime cazute în 24 de ore au atins  $85,0\text{ mm}$  (29 august 1927).

Stratul de zăpadă are o durată medie anuală de cca. 50 zile, cu grosimi medii decadale ce variază între  $6,0$  și  $14,0\text{ cm}$ .

Zona studiată se găsește în cadrul tipului climatic I, cu un indice de umiditate  $I_m = -20 - 0$ .

## SUPRAFAȚA ȘI SITUAȚIA JURIDICĂ A TERENURILOR

Lucrările proiectate se vor amplasa pe suprafețele de teren ocupate actualmente de străzi și nu vor afecta alte categorii de teren.

Terenul pe care se amplasează lucrarea are funcția și destinația de teren pentru străzi.

Suprafața de teren ocupată de lucrările de amenajare a strazilor din comuna Spineni, este situată în totalitate pe amplasamentul aferent infrastructurii rutiere și nu sunt necesare exproprieri, scoateri din circuitul agricol, mutări de garduri, demolări de case sau construcții.

Suprafața totală ocupată de străzi este de aproximativ  $109,610\text{ mp}$ .

## DESCRIEREA FUNCȚIONALĂ ȘI TEHNOLOGICĂ

Lungimea totală a strazilor ce vor fi modernizate este de aproximativ  $11,805\text{ km}$ .

Modernizarea strazilor se va face pe amplasamentul existent, pe domeniul public, fără a se aduce atingere domeniului privat deoarece spațiul de desfășurare a lucrărilor este suficient.

Lucrările preconizate a se realiza au în vedere asigurarea accesului vehiculelor pe toată perioada anului.

Strazile propuse pentru modernizare sunt alcătuite în mare parte din material pietros. Din cauza stării tehnice necorespunzătoare a strazilor circulația se desfășoară cu dificultate în special pe timp nefavorabil.

Scurgerea apelor nu este asigurată în totalitate, există zone cu gropi fără rigole laterale, ceea ce face ca apa să baltească pe suprafața carosabilă și să înmoaie patul drumului.

Starea actuală a strazilor afectează siguranța circulației rutiere, mărește durata de transport generând disconfort și aspect neîngrijit cu cheltuieli de întreținere ridicate pentru menținerea în stare corespunzătoare în toate anotimpurile.

Defecțiunile existente sunt:

- aparitia unor fâgașe și tasări neuniforme datorate neasigurării capacității portante;
- gropi în stratul de pământ datorate defăcării unor porțiuni din drum;
- colmatarea șanțurilor cu aluviuni;

**Ca urmare a grosimilor mici a straturilor existente precum și a contaminării și neuniformității acestora, prin soluția tehnică adoptată a fost proiectat un sistem rutier nou.**

În profil transversal sunt în general pante transversale spre marginea strazii dar pe unele sectoare partea carosabilă este plană sau concavă. În curbe partea carosabilă nu are pante transversale corespunzătoare.

Scurgerea apelor se asigură prin declivitățile transversale existente. Unde străzile au declivități transversale necorespunzătoare, apa se scurge pe zona concavă a părții carosabile provocând mărirea gropilor.

Suprafața rutieră în general nu are o pantă corespunzătoare evacuării apelor de pe aceasta.

## DEVIERILE ȘI PROTEJARILE DE UTILITĂȚI AFECTATE

Proiectul nu presupune lucrări de deviere și protejări de utilități.

## RESELE DE APA, ENERGIE ELECTRICA, GAZE, TELEFON SI ALTELE ASEMENEA PENTRU LUCRARI DEFINITIVE SI PROVIZORII

Constructorul se va racorda la retelele locale de utilitati in conditiile prevazute in avize.

## CALE DE ACCES PERMANENTE, CAILE DE COMUNICATII SI ALTELE ASEMENEA

Constructorul are obligatia de a nu aduce prejudicii cailor de acces existente, ale beneficiarului sau ale altor proprietari sau administratori si sa obtina aprobarile necesare daca intentioneaza sa utilizeze caile de acces, daca vor fi folosite pentru transportul materialelor grele (agregate, prefabricate, etc.)

Constructorul se va racorda la reseaua telefonica locala in conditiile prevazute in avize.

## DATE TEHNICE ALE INVESTITIEI

### ASPECTE GENERALE

In conformitate cu tema de proiectare, proiectarea drumurilor se va face cu respectarea traseului actual si pe cat posibil a elementelor geometrice conform STAS 863/85 si a Normelor tehnice privind proiectarea, construirea si modernizarea drumurilor, aprobate cu ordinul MT nr.45/1998.

Tema de proiectare are la baza programul de modernizare a retelei de strazi a Comunei Spineni, in prezent carosabilul fiind neamenajat, in categoria drumurilor de pamant.

Documentatia trateaza lucrarile pentru realizarea unui sistem rutier nou, corespunzator cu normele in vigoare, in vederea imbunatatirii conditiilor de circulatie. Prin modernizarea acestor strazi se asigura o mai buna desfasurare a traficului rutier in zona, atat in ceea ce priveste accesul populatiei cat si al echipajelor de interventie in caz de forta majora (salvare, pompieri, politie).

Lucrarile care reprezinta obiectul prezentului proiect se incadreaza in clasa tehnica V in categoria C - lucrari de importanta normala.

Starea necorespunzatoare a strazilor, precum si problemele legate de infrastructura edilitara a comunei afecteaza majoritatea aspectelor economice si chiar de ordin social si cultural.

### STRAZILE CE URMEAZA A FI MODERNIZATE

Denumirea	Lungime (m)	Latime (m)	Suprafata carosabil (mp)
Optasani Principala	3,034.00	4.00-5.00	14,730.00
Scolii	218.00	4.00	872.00
Livezi	884.00	4.00	3,536.00
Secundara Alunisu	636.00	4.00	2,544.00
Spineni tr.1	835.00	5.00	4,175.00
Spineni tr.2	394.00	5.00	1,970.00
Cuza Voda	3,223.00	4.00	12,892.00
Profa Vale tr.1	1,088.00	4.00	4,352.00
Profa Vale tr.2	1,493.00	4.00	5,972.00
<b>TOTAL</b>	<b>11,805.00</b>		<b>51,043.00</b>

### SOLUTIA TEHNICA

Structura rutiera proiectata:

- 4 cm BA 16 uzura 50/70 (EB 16 rul 50/70)
- 6 cm BA20 legatura 50/70 (EB 20 LEG 50/70)
- 15 cm piatra sparta
- 20-25 cm balast
- Material textil netesut



ROMANIA  
Judetul OLT  
CONSILIUL JUDEȚEAN OLT  
Nr. 9218 din ..... 2017

**CERTIFICAT DE URBANISM**  
Nr. .... 310 ..... din ..... 19.09 ..... 2017

În scopul: **ASFALTARE STRĂZI ÎN COMUNA SPINENI, JUDEȚUL OLT**

Ca urmare a cererii adresate de Comuna SPINENI reprezentată de responsabil legal de proiect Șărpău Dănuț - primar cu sediul în județul OLT, municipiul/orașul/comuna SPINENI satul ....., sectorul ....., cod poștal ....., str. .... nr. ...., bl. ...., sc. ...., et. ...., ap. ...., telefon/fax ....., e-mail ....., înregistrat la nr. 9218 din 15.09 2017.  
pentru imobilul \_ teren și/sau construcții , situat în județul OLT, municipiul/orașul/comuna SPINENI satul sectorul....., cod poștal ....., str. .... nr. ...., bl. ...., sc. ...., et. ...., ap...., sau identificat prin ; Inventarul Bunurilor care aparțin domeniului public ;  
Plan de amplasament.

În temeiul reglementărilor Documentației de urbanism nr. .... / .....  
faza PUG/PUZ/PUD, aprobat, prin hotărârea Consiliului Județean/Local Spineni HCL aprobare PUG preliminar nr. 4/2004, în conformitate cu prevederile Legii nr.50/1991, privind autorizarea executării lucrărilor de construcții, republicată, cu modificările și completările ulterioare,

**SECERTIFICĂ:**

**1. REGIMUL JURIDIC :**

Străzile ocupă suprafața de 51.043 mp și sunt situate în intravilanul și extravilanul comunei Spineni, fiind în administrarea Consiliului local Spineni, conform inventarului domeniului public.

**2. REGIMUL ECONOMIC :**

Folosință actuală a terenului , străzi.

**3. REGIMUL TEHNIC :**

Lungimea totală a străzilor propuse spre asfaltare este de 11.805 ml. compusă din: Optășani Principală - 3034 m; Școlii - 218 m; Livezi - 884 m; Secundară Alunișu - 636 m, Spineni tr.1- 835 m, Spineni tr 2 -394 m, Cuza Vodă - 3.223 m, Profa Vale tr 1 - 1.088 m, Profa Vale tr. 2 - 1.493m. Structura rutieră proiectată : - 4cm BA 16 uzură 50/70, - 6 cm BA20 legătură 50/70, - v15 cm piatră spartă, - 20-25 cm ballast, - material textile neșesut.

Prezentul certificat de urbanism poate fi utilizat/nu poate fi utilizat în scopul declarat4)pentru

**ASFALTARE STRĂZI ÎN COMUNA SPINENI, JUDEȚUL OLT**

Certificatul de urbanism nu ține loc de autorizație de construire/de desființare și nu conferă dreptul de a executa lucrări de construire

**4. OBLIGAȚII ALE TITULARULUI CERTIFICATULUI DE URBANISM :**

În scopul elaborării documentației pentru autorizarea executării lucrărilor de construcții \_ de construire/de desființare \_ solicitantul se va adresa autorității competente pentru protecția mediului :

Agenția pentru protecția mediului , strada Ion Moroșanu nr.3 Slatina, jud. Olt, cod poștal 230081, telefon 0249422670, www.apmot.ro, E-mail office@apmot.ro

În aplicarea Directivei Consiliului 85/337/CEE (Directiva EIA) privind evaluarea efectelor anumitor proiecte publice și private asupra mediului, modificată prin Directiva Consiliului 97/11/CE și prin Directiva Consiliului și Parlamentului European 2003/35/CE privind participarea publicului la elaborarea anumitor planuri și programe în legătură cu mediul și modificarea, cu privire la participarea publicului și accesul la

justiție, a Directivei 85/337/CEE și a Directivei 96/61/CE, prin certificatul de urbanism se comu solicitantului obligația de a contacta autoritatea teritoriale de mediu pentru ca aceasta să analize decidă, după caz, încadrarea/neîncadrarea proiectului investiției publice/private în lista proiectelor evaluării impactului asupra mediului.

În aplicarea prevederilor Directivei Consiliului 85/337/CEE, procedura de emitere a acordului de mediu se desfășoară după emiterea certificatului de urbanism, anterior depunerii documentației pentru autorizarea executării lucrărilor de construcții la autoritatea administrației publice competente.

În vederea satisfacerii cerințelor cu privire la procedura de emitere a acordului de mediu, autoritatea competentă pentru protecția mediului stabilește mecanismul asigurării consultării publice, centralizării opțiunilor publicului și formulării unui punct de vedere oficial cu privire la realizarea investiției în acord cu rezultatele consultării publice.

În aceste condiții:

După primirea prezentului certificat de urbanism, titularul are obligația de a se prezenta la autoritatea competentă pentru protecția mediului în vederea evaluării inițiale a investiției și stabilirii demarării procedurii de evaluare a impactului asupra mediului și/sau a procedurii de evaluare adecvată. În urma evaluării inițiale a notificării privind intenția de realizare a proiectului se va emite punctul de vedere al autorității competente pentru protecția mediului

În situația în care autoritatea competentă pentru protecția mediului stabilește efectuarea evaluării impactului asupra mediului și/sau a evaluării adecvate, solicitantul are obligația de a notifica acest fapt autorității administrației publice competente cu privire la menținerea cererii pentru autorizarea executării lucrărilor de construcții

În situația în care, după emiterea certificatului de urbanism ori pe parcursul derulării procedurii de evaluare a impactului asupra mediului, solicitantul renunță la intenția de realizare a investiției, acesta are obligația de a notifica acest fapt autorității administrației publice competente.

#### 5. CEREREA DE EMITERE A AUTORIZAȚIEI DE CONSTRUIRE/DESFIINȚARE va fi însoțită de următoarele documente:

- a) certificatul de urbanism (copie);
- b) dovada titlului asupra imobilului, teren și/sau construcții, sau, după caz, extrasul de plan cadastral actualizat la zi și extrasul de carte funciară de informare actualizat la zi, în cazul în care legea nu dispune altfel (copie legalizată)
- c) documentația tehnică \_ D.T., după caz (2 exemplare originale):

D.T.A.C.

D.T.O.E.

D.T.A.D.

d) avizele și acordurile de amplasament stabilite prin certificatul de urbanism:

d.1) avize și acorduri privind utilitățile urbane și infrastructura (copie):

- |  |  |                                |
|--|--|--------------------------------|
| <input type="checkbox"/> alimentare cu apă               | <input type="checkbox"/> gaze naturale           | Alte avize/acorduri            |
| <input type="checkbox"/> canalizare                      | <input type="checkbox"/> telefonizare _ .....    | <input type="checkbox"/> ..... |
| <input type="checkbox"/> alimentare cu energie electrică | <input type="checkbox"/> salubritate _ .....     | <input type="checkbox"/> ..... |
| <input type="checkbox"/> alimentare cu energie termică   | <input type="checkbox"/> transport urban _ ..... | <input type="checkbox"/> ..... |

d.2) avize și acorduri privind:

- |  |   |   |
|--|---|---|
| <input type="checkbox"/> securitatea la incendiu | <input type="checkbox"/> protecția civilă | <input type="checkbox"/> sănătatea populației |
|--|---|---|

d.3) avize/acorduri specifice ale administrației publice centrale și/sau ale serviciilor descentralizate ale acestora (copie)

- Agenția pentru Protecția Mediului Olt;
- Aviz C.J.Olt – Direcția Tehnică;
- Acord deținători rețele (dacă este cazul)
- Plan de situație pe suport topografic vizat de OCPI Olt;
- H.C.L aprobare investiție;

d.4) studii de specialitate (1 exemplar original)

... **Studiu geotehnic**       .....       .....

e) punctul de vedere/actul administrativ al autorității competente pentru protecția mediului (copie);

f) Dovada înregistrării proiectului la Ordinul Arhitecților din România (1 exemplar original).

g) Documentele de plată ale următoarelor taxe (copie)

Prezentul certificat de urbanism are valabilitate de 12 luni de la data emiterii.

Președinte,  
Marius OPRESCU

Secretar al județului,  
Marinela-Elena ILIE

Arhitect ȘEF,  
Ovidiu Marian DAVIDESCU

Achitat taxa de : **Scutit conform Cod Fiscal art 476** , conform Chitanței nr..... din .....  
Prezentul certificat de urbanism a fost transmis solicitantului direct/prin poștă la data de .....2017 în  
conformitate cu prevederile Legii nr.50/1991 privind autorizarea executării lucrărilor de construcții,  
republicată, cu modificările și completările ulterioare,

**se prelungește valabilitatea**  
**Certificatului de urbanism**  
de la data de ..... până la data de .....

După această dată, o nouă prelungire a valabilității nu este posibilă, solicitantul urmând să obțină,  
în condițiile legii, un alt certificat de urbanism.

Președinte,  
Marius OPRESCU

Secretar al județului,  
Marinela – Elena ILIE

Arhitect ȘEF,  
Ovidiu Marian DAVIDESCU

Data prelungirii valabilității : .....

Achitat taxa de : ..... lei, conform Chitanței nr..... din .....

Transmis solicitantului la data de ..... direct/prin poștă

N.C/N.C 3 EX.